


# Lageplanvorlage 1:1000

Erstellt am 22.10.2018

Anlage 2

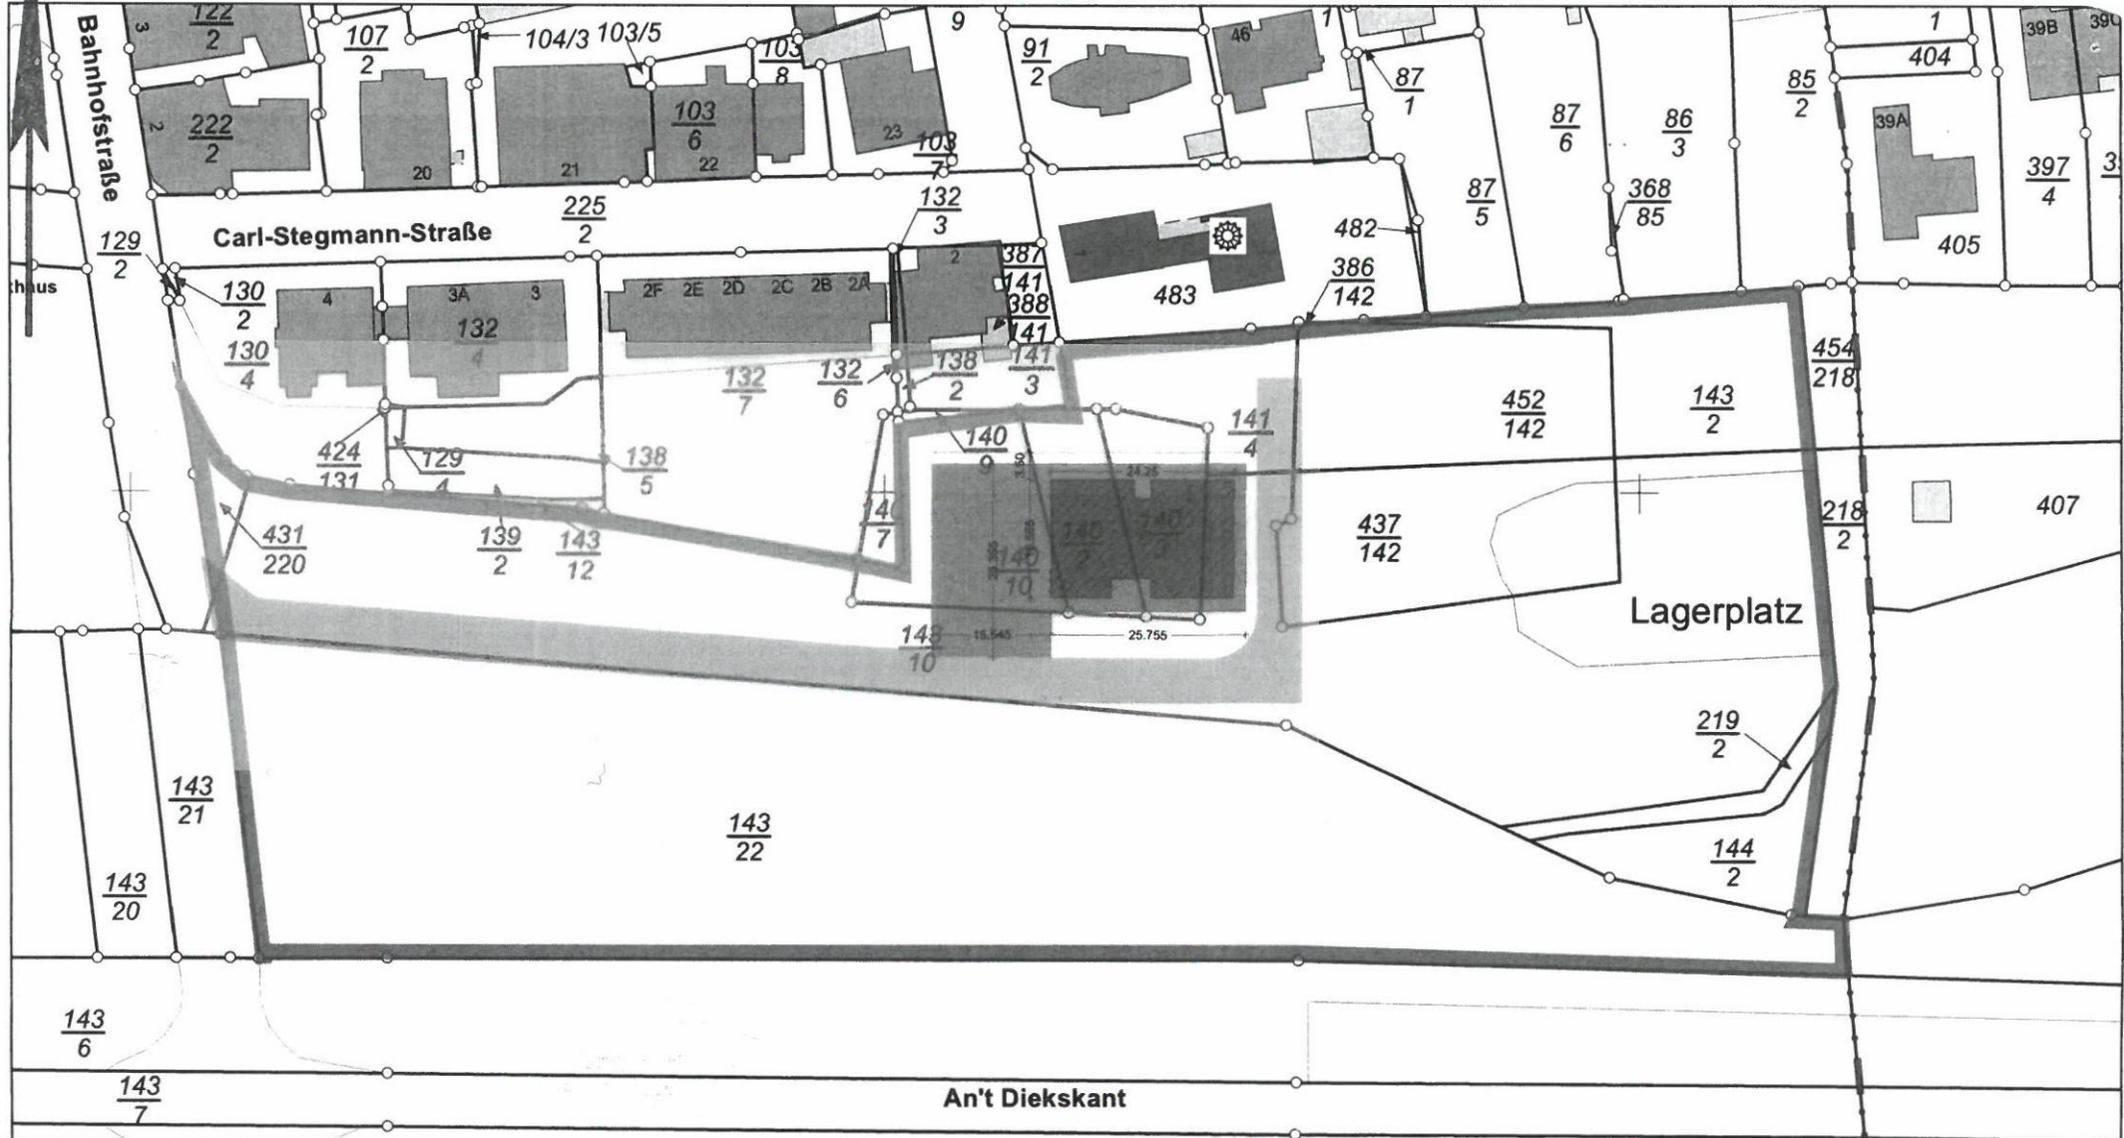

N = 5949314



## Vermessungs- und Katasterverwaltung Niedersachsen

Gemeinde: Juist  
Gemarkung: Juist  
Flur: 3 Flurstück: 140/2

Maßstab 1:1000 0 10 20 30 Meter

**Verantwortlich für den Inhalt:**  
Landesamt für Geoinformation und Landesvermessung Niedersachsen  
- Katasteramt Norden - Stand: 20.10.2018  
Gartenstraße 4  
26506 Norden

**Bereitgestellt durch:**  
Landesamt für Geoinformation und Landesvermessung Niedersachsen  
- Katasteramt Aurich -  
Oldersumer Straße 48  
26603 Aurich  
**Zeichen:** L1\_341\_2018

Die Verwertung für nichteigene oder wirtschaftliche Zwecke und die öffentliche Wiedergabe sind gemäß § 5 Niedersächsisches Gesetz über amtliche Vermessungswesen vom 12. Dezember 2002 (Nds. GVBl. 2003) nur mit Erlaubnis der für den Inhalt verantwortlichen Behörde