


Anlage 2

Lageplanvorlage 1:1000

Erstellt am 22.10.2018

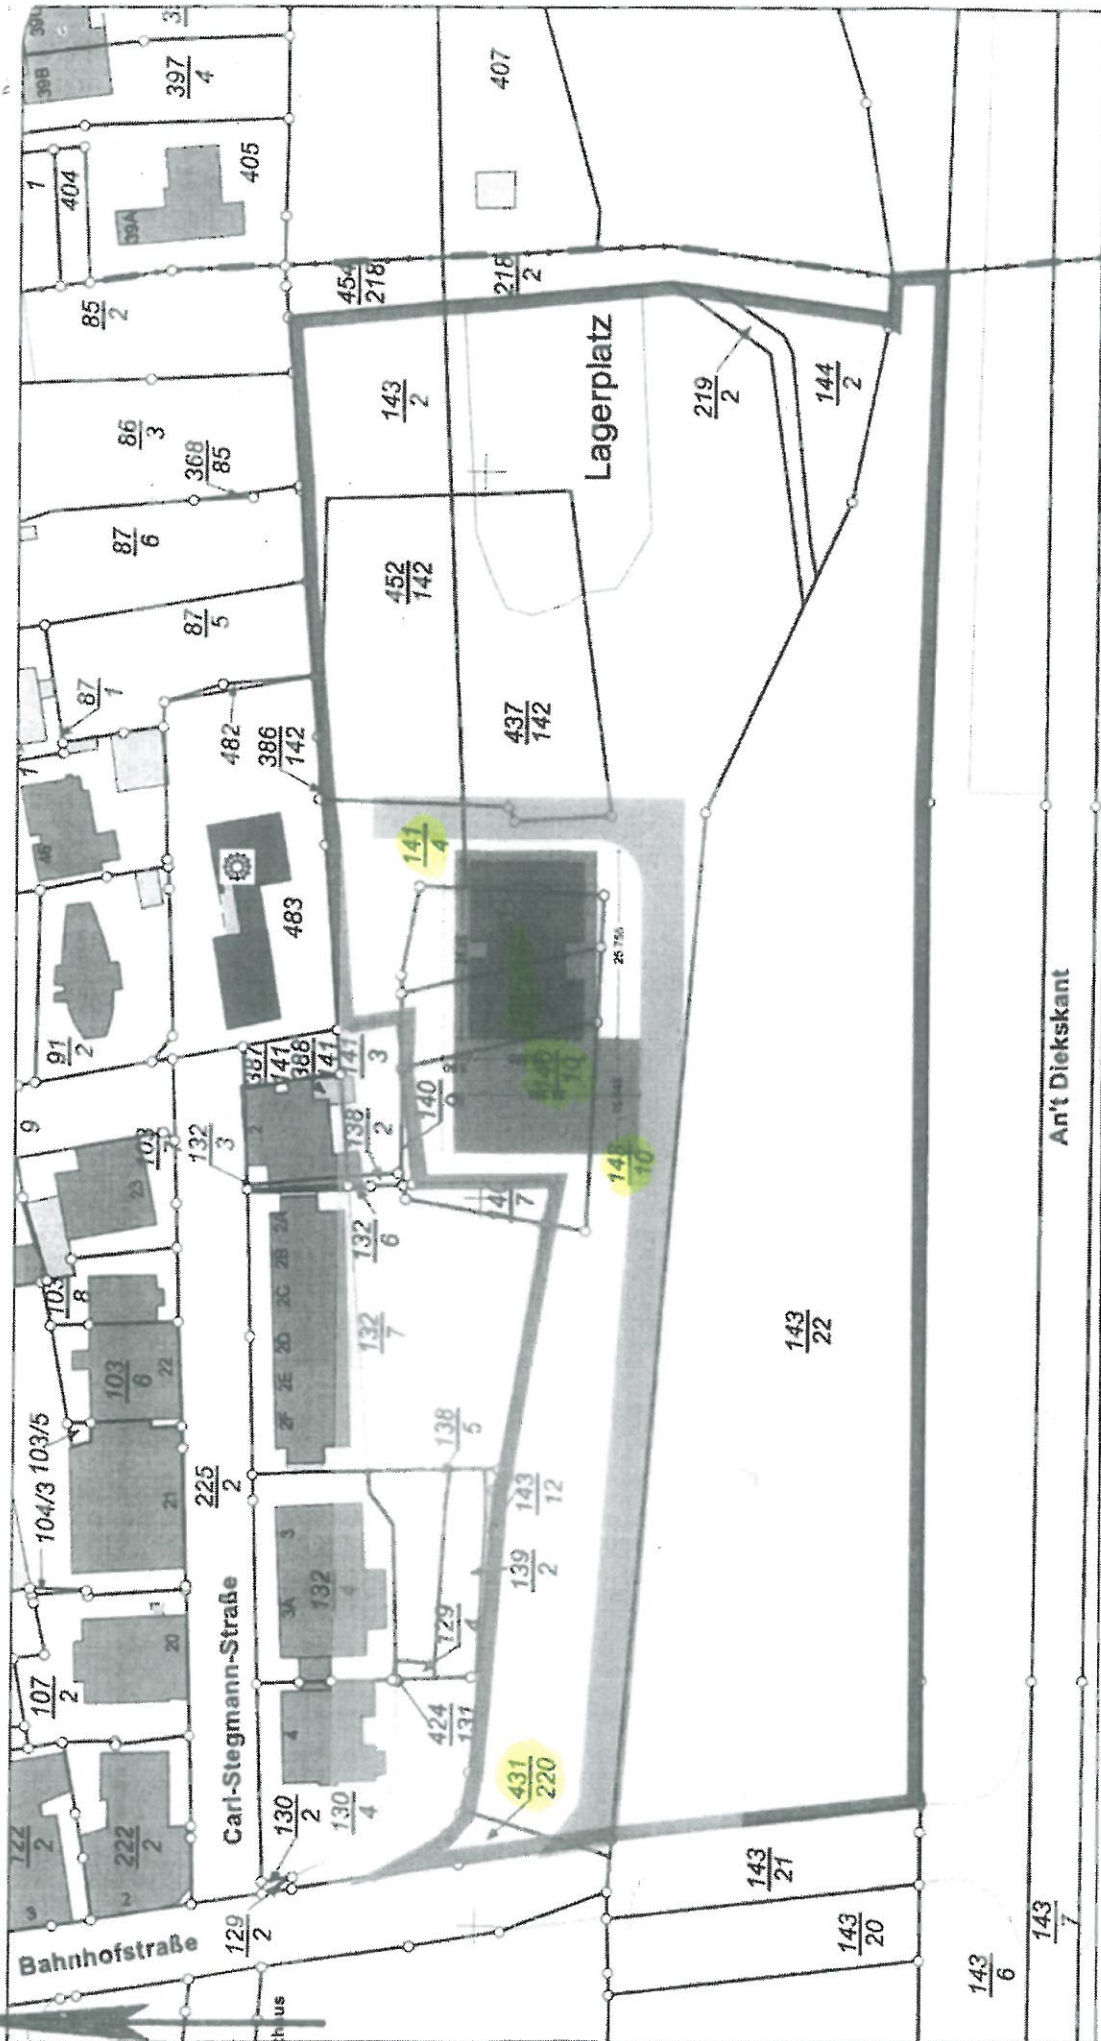

N = 549314

Maßstab 1:1000 Meter

Bereitgestellt durch:
Landesamt für Geoinformation und Landesvermessung Niedersachsen
- Katasteramt Aurich -
Oldersumer Straße 48
26603 Aurich
Zeichen: L1_341_2018

Verantwortlich für den Inhalt:
Landesamt für Geoinformation und Landesvermessung Niedersachsen
- Katasteramt Norden - Stand: 20.10.2018
Gartenstraße 4
26506 Norden



**Vermessungs- und Katasterverwaltung
Niedersachsen**
Gemeinde: Juist
Gemarkung: Juist
Flur: 3 Flurstück: 140/2

Die Verwertung für nichtzweckmäßige oder wirtschaftliche Zwecke und die öffentliche Veräußerung sind gemäß § 5 Niedersächsisches Gesetz über die öffentliche Vermessungswesen vom 12. Dezember 2002 (Nds. GVBl. 2003) nur mit Erlaubnis der für den Inhalt verantwortlichen Behörde