

BETRIEBSAUSSCHUSS RETTUNGSDIENST

TOP 9 – Bericht des Betriebsleiters

Rettungsdienst des Landkreises Aurich

Korwin Davids

18. November 2025




ÜBERSICHT

1. Energetische Sanierung Rettungswache Aurich
2. Neubau Rettungswache Wiesmoor
3. Neubau Rettungswache Norderney




ENERGETISCHE SANIERUNG RETTUNGSWACHE AURICH

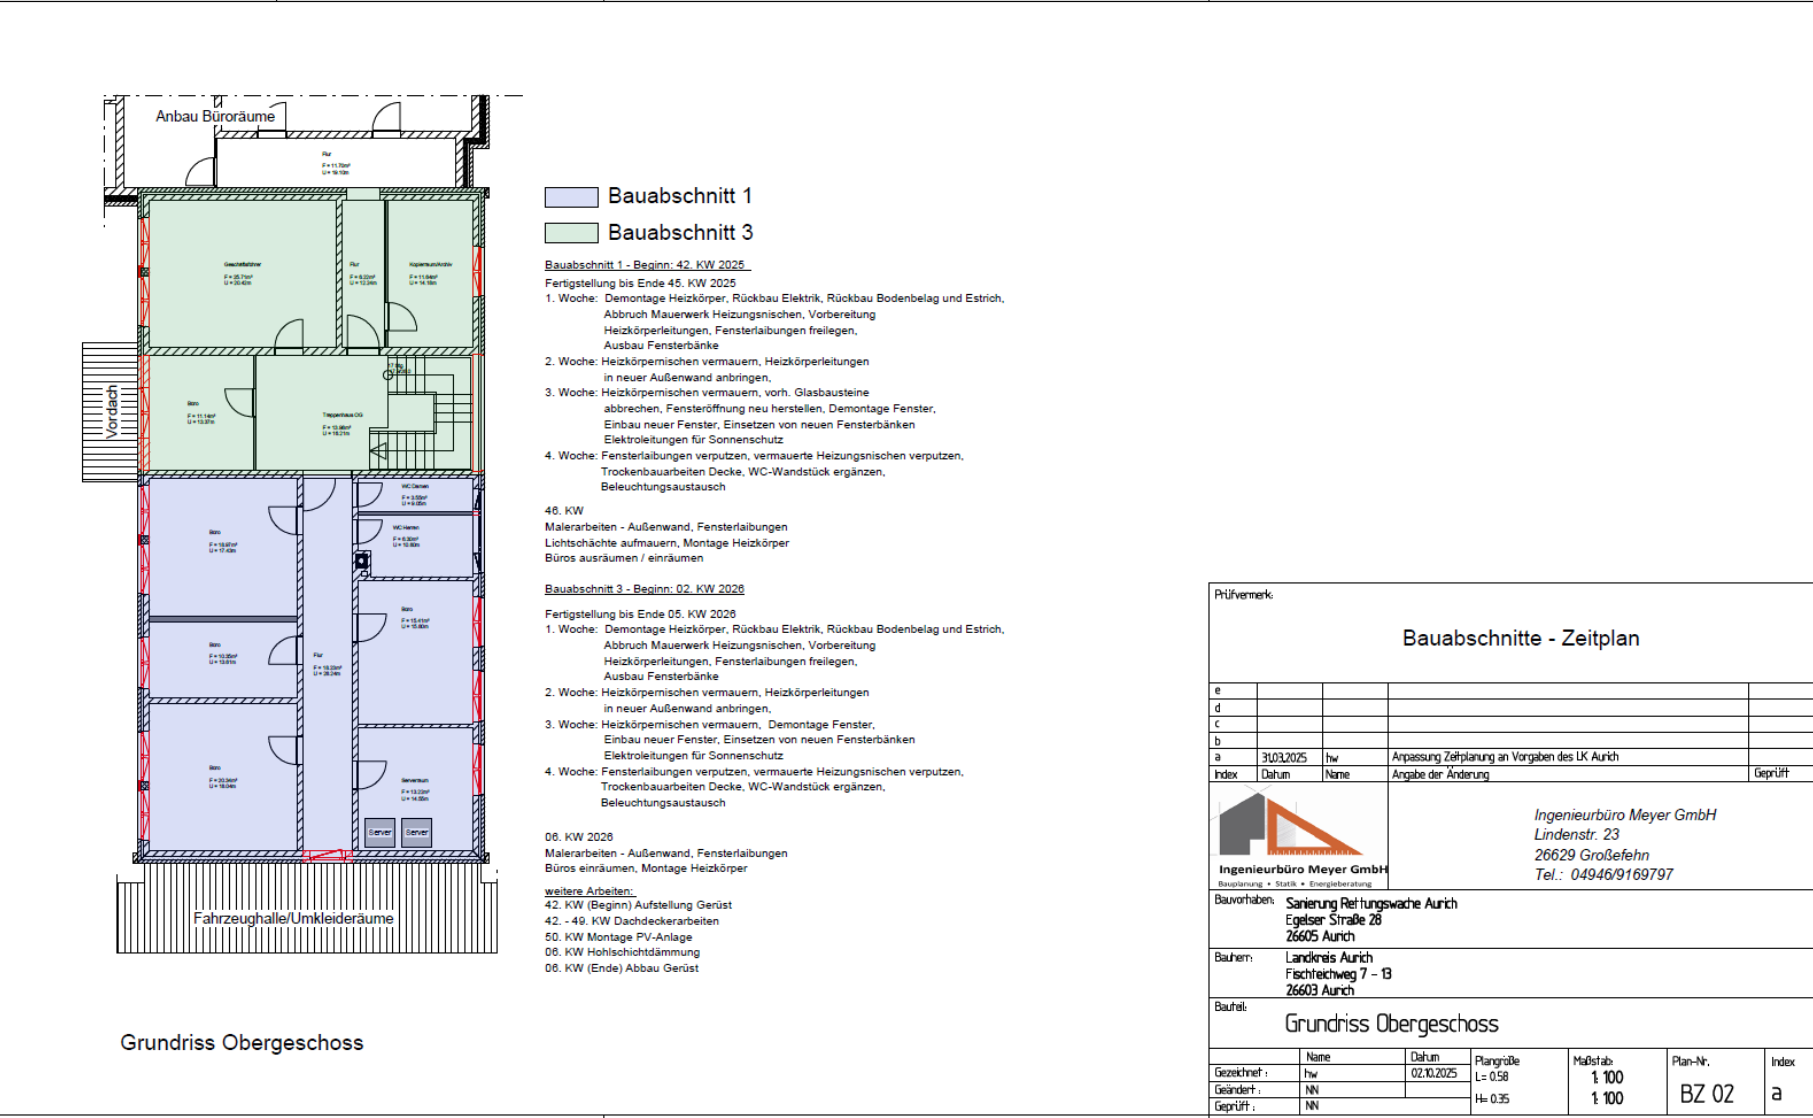


ENERGETISCHE SANIERUNG RETTUNGSWACHE AURICH



ENERGETISCHE SANIERUNG RETTUNGSWACHE AURICH

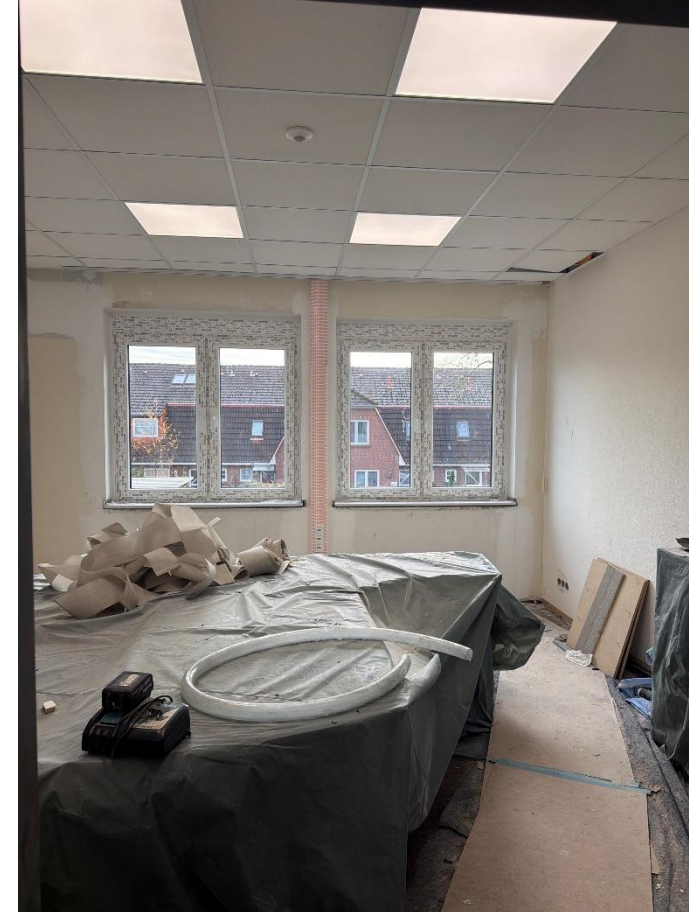

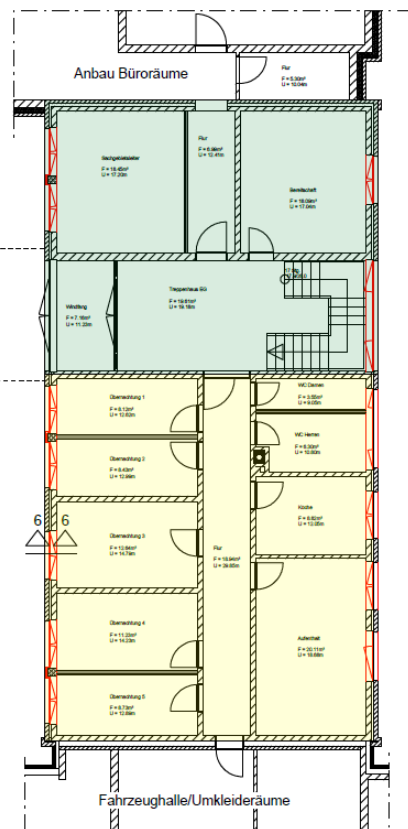

Grundriss Erdgeschoss

☐ Bauabschnitt 2

 Bauabschnitt 3

Bauabschnitt 2 - Beginn: 47. KW 2025

Fertigstellung bis Ende 50. KW 2025

1. Woche: Demontage Heizkörper, Rückbau Elektrik, Rückbau Bodenbelag und Estrich, Abbruch Mauerwerk Heizungsanschlüsse, Vorbereitung Heizkörperleitungen, Fensterlaibungen freilegen, Ausbau Fensterbänke
2. Woche: Heizkörperanschlüsse vermauern, Heizkörperleitungen in neuer Außenwand anbringen
3. Woche: Heizkörperanschlüsse vermauern, Außenwand Fensteröffnung neu herstellen, Demontage Fenster, Einbau neuer Fenster, Einsetzen von neuen Fensterbänken, Elektroleitungen für Sonnenschutz
4. Woche: Fensterlaibungen verputzen, vermauerte Heizungsanschlüsse verputzen, Trockenbauarbeiten Decke, WC-Wandstück ergänzen, Beleuchtungsanpassung

51. KW

- Malerarbeiten - Außenwand, Fensterlaibungen,
Montage Heizkörper
Büros ausräumen/einräumen

Bauabschnitt 3 - Beginn: 02. KW 2026

Fertigstellung bis Ende 05. KW 2026

- Freihaltung bis Ende 05: KW 20,0
1. Woche: Demontage Rückbau Elektrik, Rückbau Bodenbelag und Estrich, Abbruch Mauerwerk Heizungsanschlüssen, Vorbereitung Heizkörperleitungen, Fensterlaibungen freilegen, Ausbau Fensterbänke
 2. Woche: Heizkörperanschlüsse vermauern, Heizkörperleitungen in neuer Außenwand anbringen,
 3. Woche: Heizkörperanschlüsse vermauern, Demontage Fenster, Einbau neuer Fenster, Einsetzen von neuen Fensterbänken Elektroleitungen für Sonnenschutz
 4. Woche: Fensterlaibungen verputzen, vermauerte Heizungsanschlüsse verputzen, Trockenbauarbeiten Decke, WC-Wandstück ergänzen, Beleuchtungsaustausch

06. KW 2026


- Malarbeiten - Außenwand, Fensterlaibungen
Büros einräumen, Montage Heizkörper

weitere Arbeiten:


42. KW (Beginn) Aufstellung Gerüst
42. - 49. KW Dachdeckerarbeiten
50. KW Montage PV-Anlage
06. KW Hohl-schichtdämmung
06. KW (Ende) Abbau Gerüst

Prüfmerk:					
Bauabschnitte - Zeitplan					
e					
d					
c					
b					
a	31.03.2025	hw	Anpassung Zeitplanung an Vorgaben des UK Aurich		
Index	Datum	Name	Angabe der Änderung		Gepflicht
 Ingenieurbüro Meyer GmbH Bauplanung • Statistik • Energieberatung			Ingenieurbüro Meyer GmbH Lindenstr. 23 26629 Großefehn Tel.: 04946/9169797		
Bauherr: Sanierung Rettungswache Aurich Egelter Straße 28 26605 Aurich					
Bauherr: Landkreis Aurich Fischteichweg 7 - 13 26603 Aurich					
Bauteil: Grundriss Erdgeschoss					
Name		Datum	Plangröße	Maßstab	Plan-Nr.
Gezeichnet: hw		02.10.2025	L: 0,58	1:100	BZ 01
Geändert: NN			H: 0,35	1:100	
Geprüft: NN					
					Index
					a

NEUBAU RETTUNGSWACHE WIESMOOR

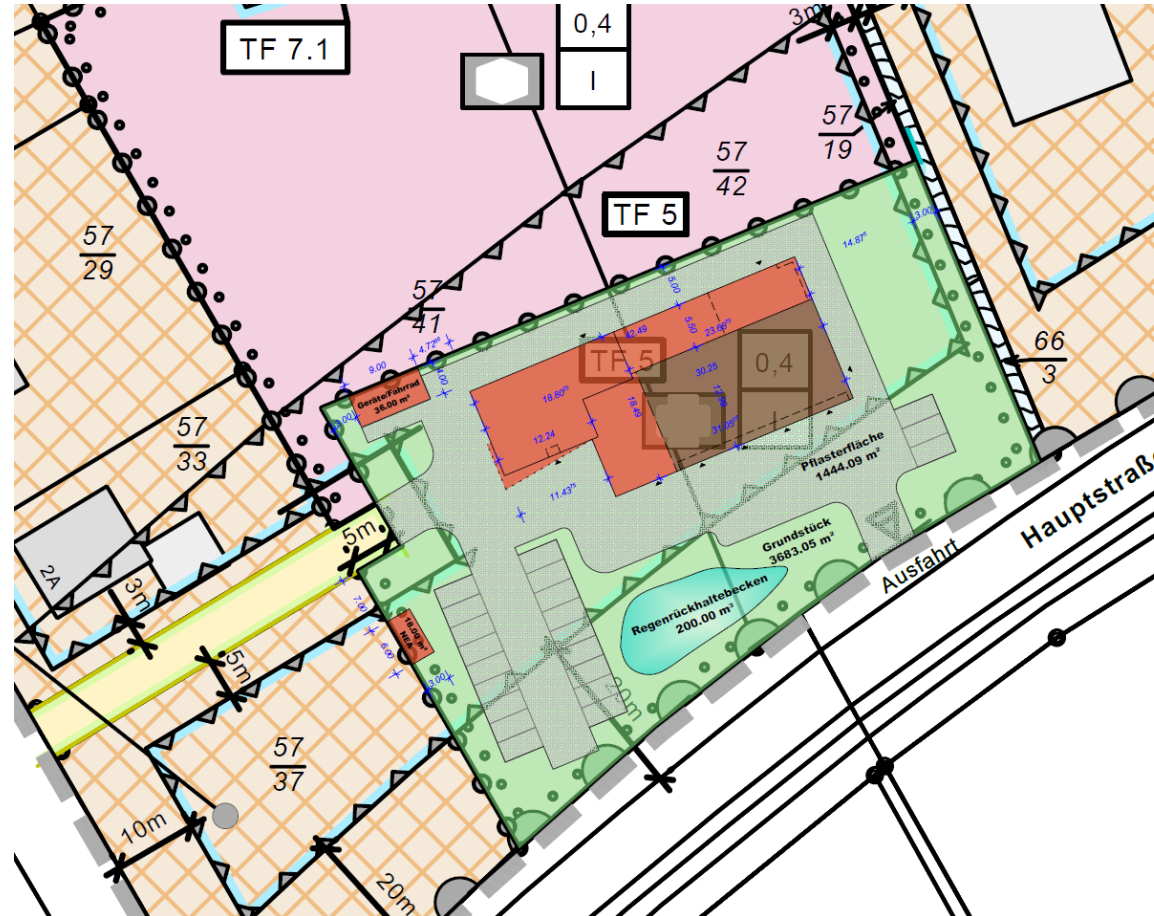

NEUBAU RETTUNGSWACHE WIESMOOR

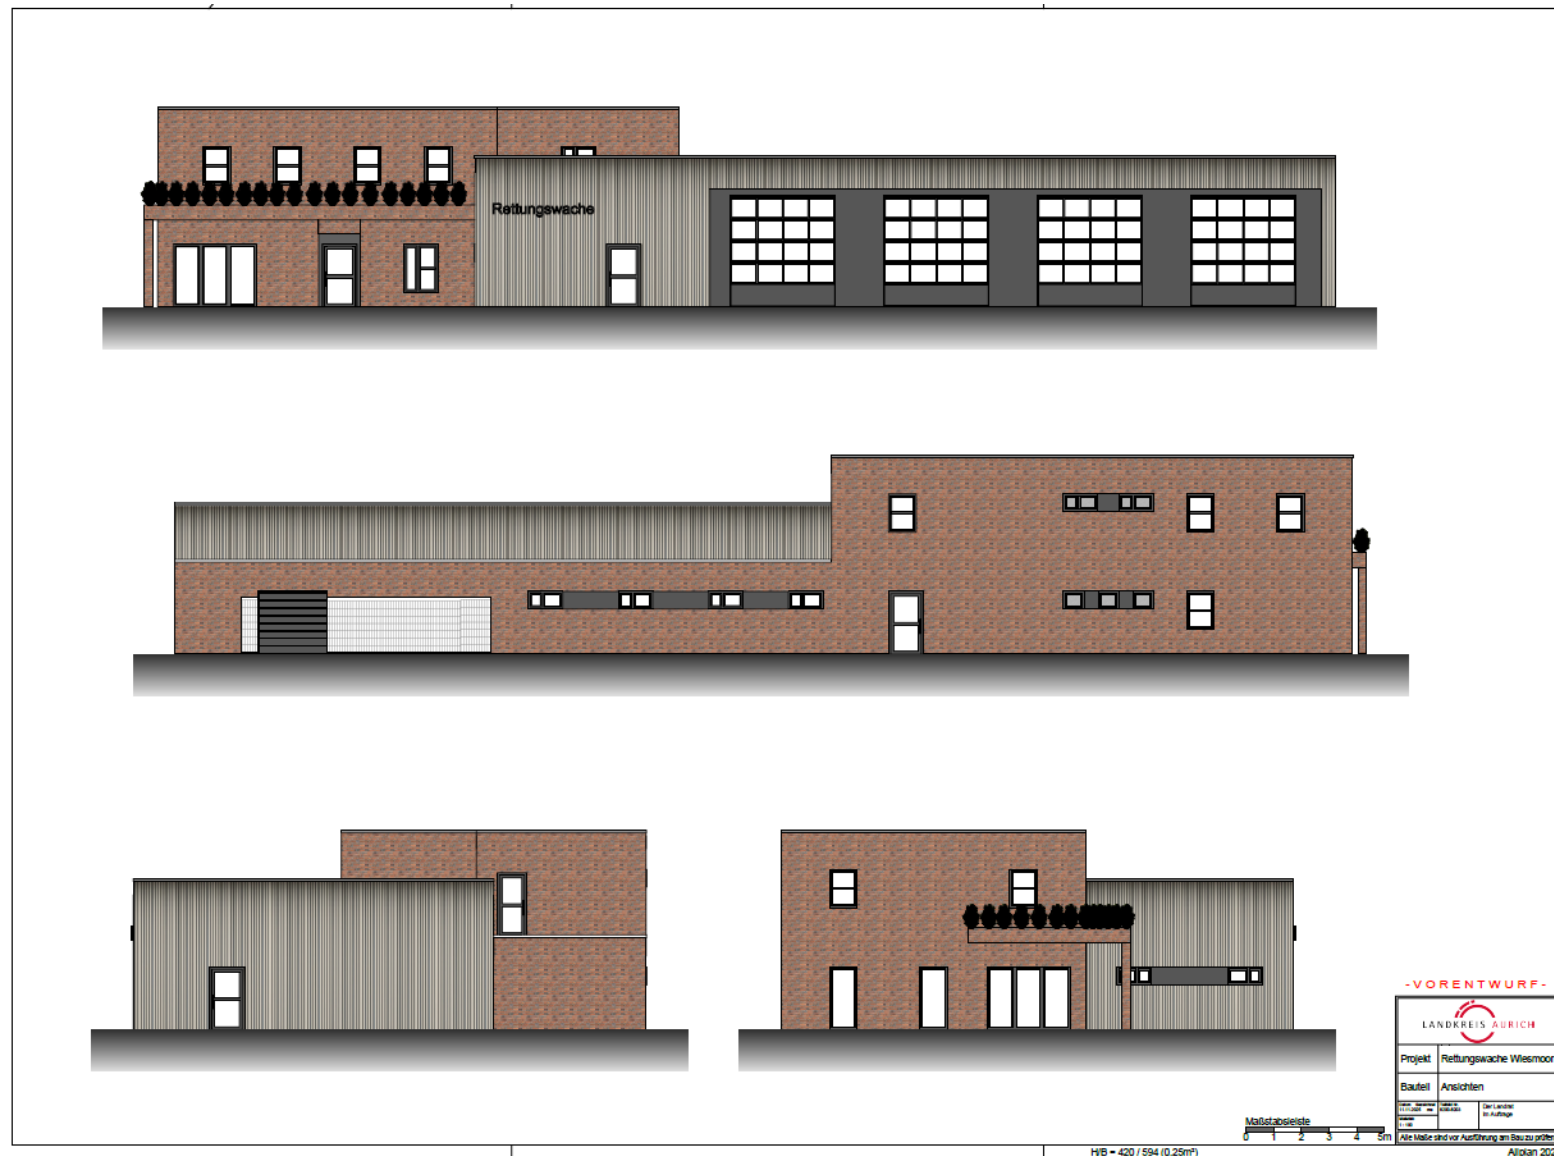

NEUBAU RETTUNGSWACHE WIESMOOR



NEUBAU RETTUNGSWACHE NORDERNEY

