




IGS – Aurich

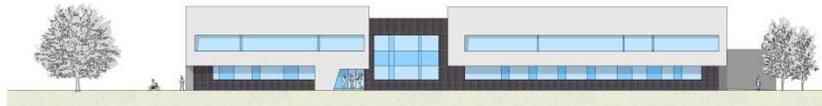

Ansicht Nord

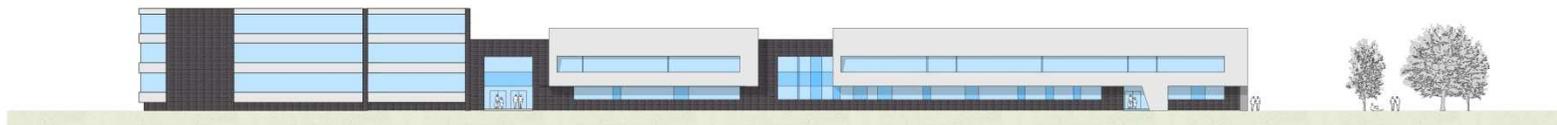

Ansicht Ost

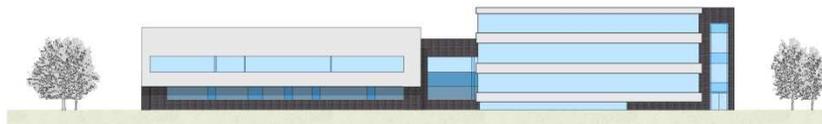

Ansicht Süd



Ansicht West

Neubau Sekundarstufe 1

Entwurf
Stand: 29.01.2018






Lageplan alt





Lageplan neu



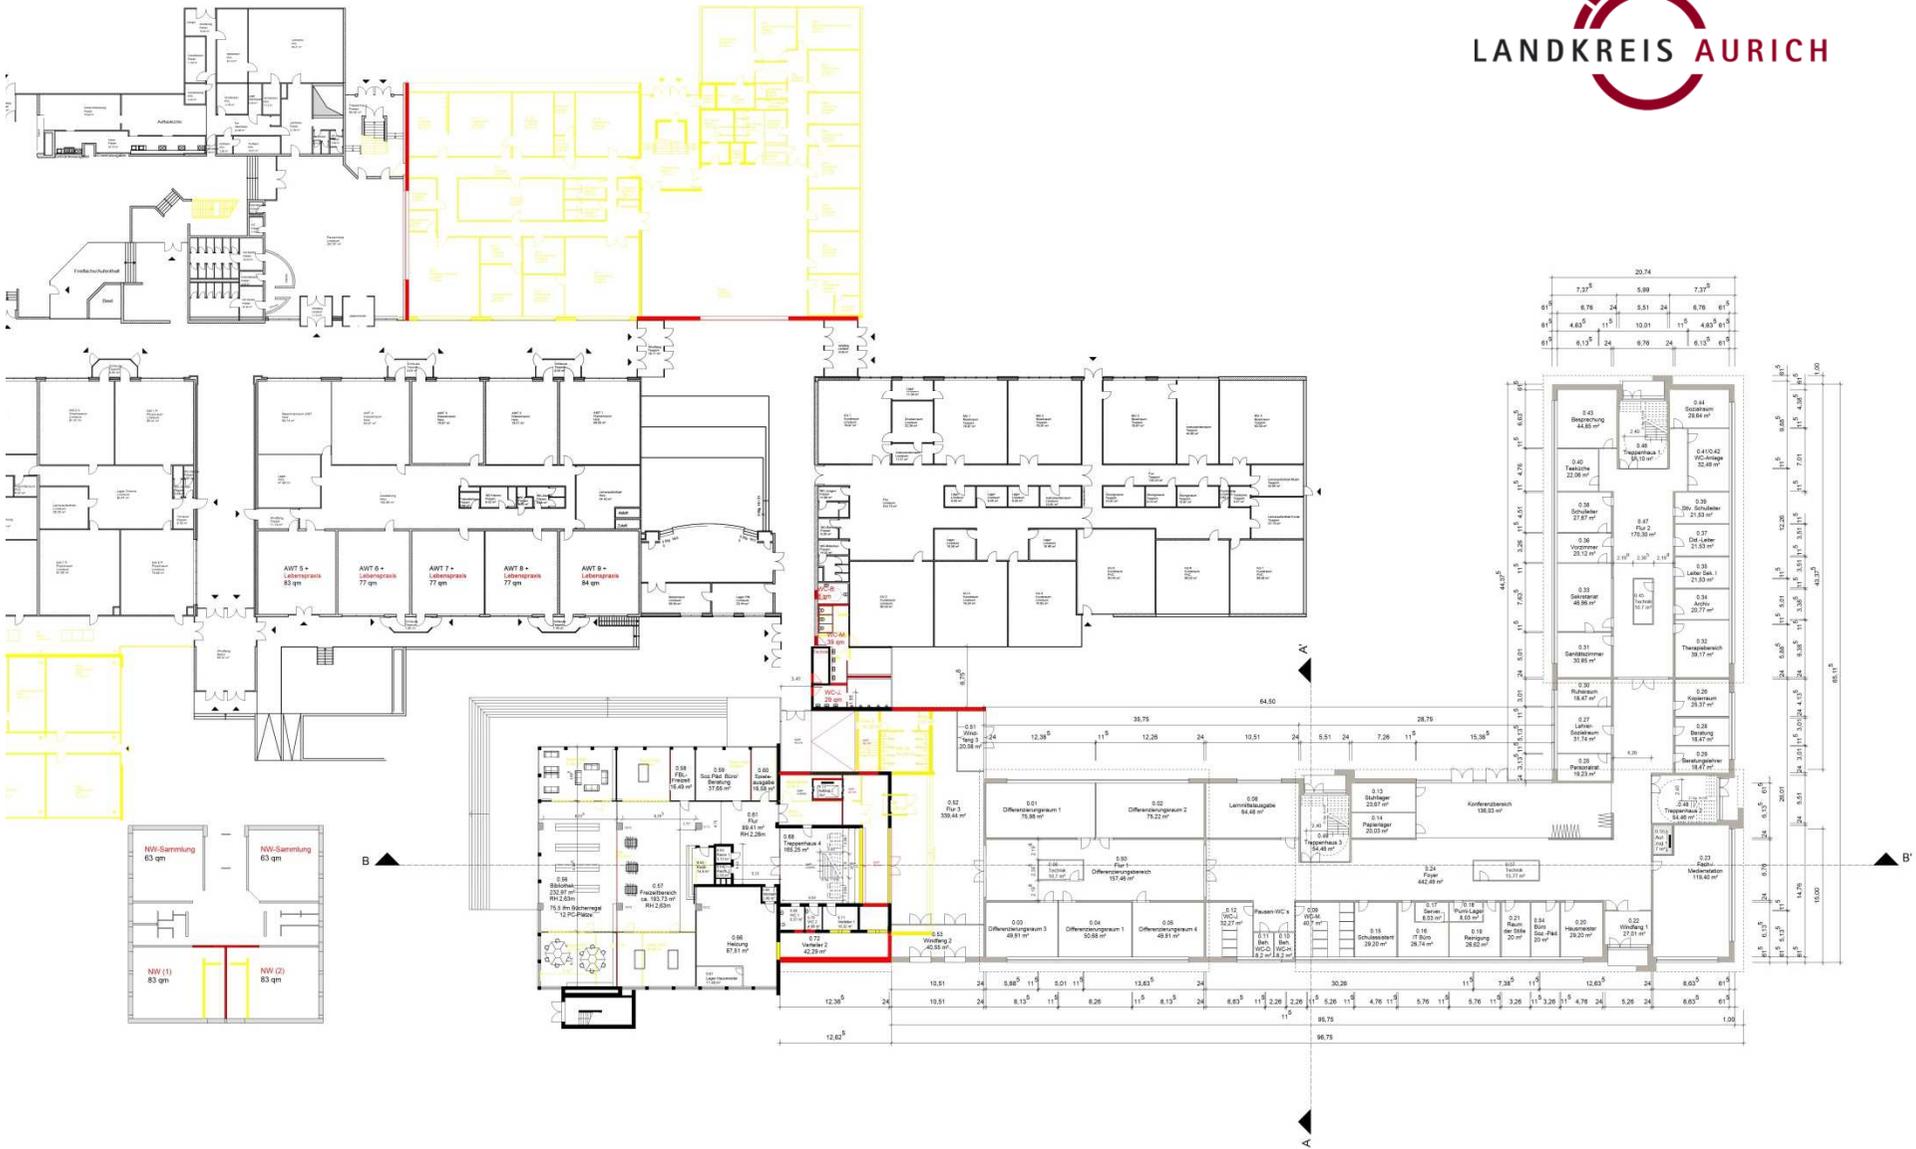

Grundriss Erdgeschoss




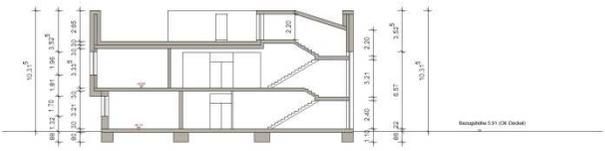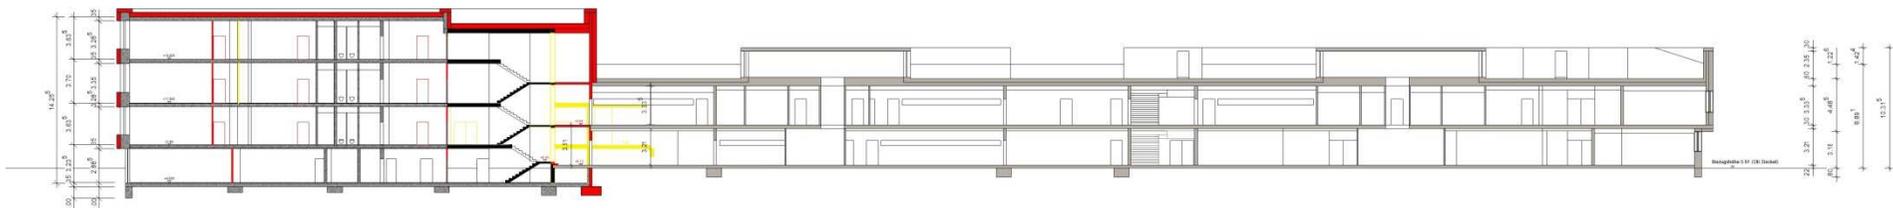


Schnitte





Ausschnitt Eingangs- und Freizeitbereich

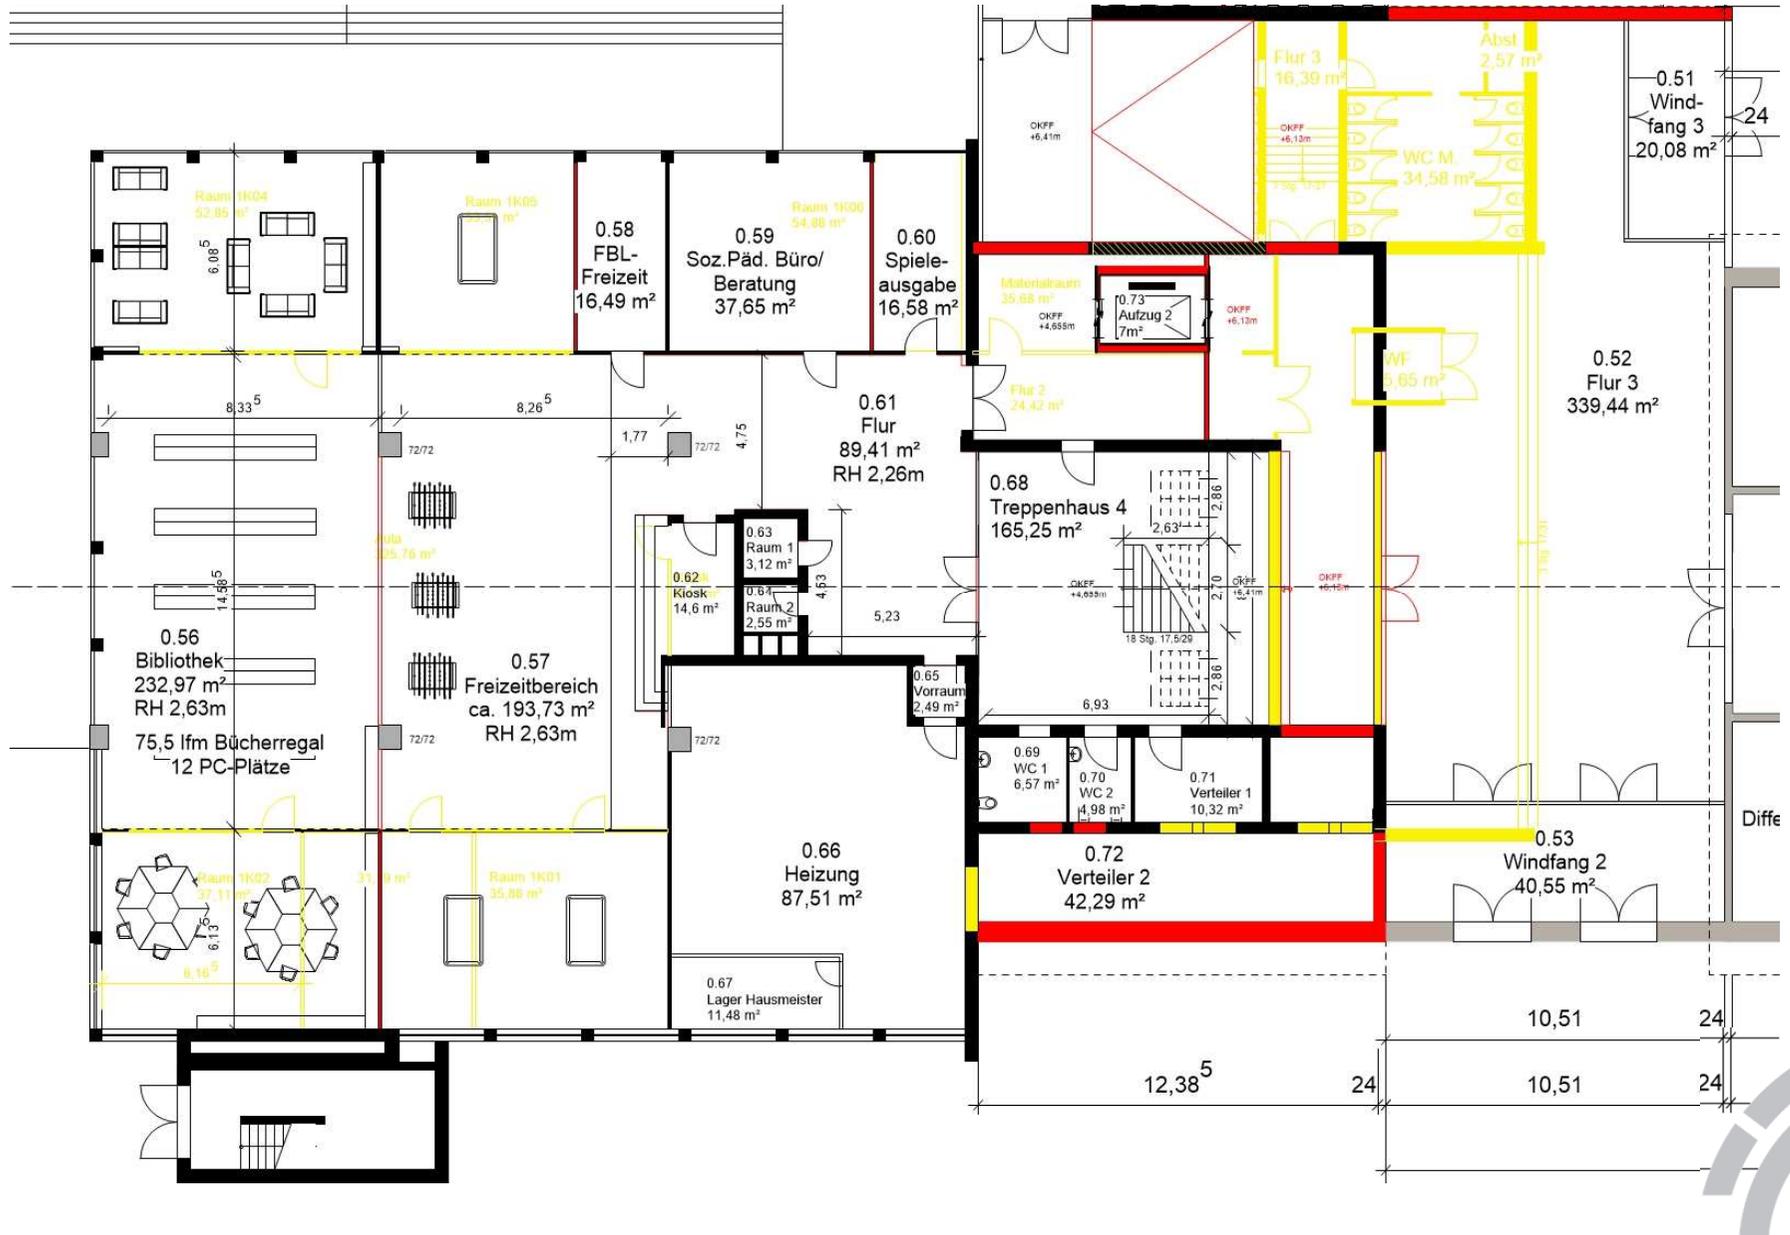


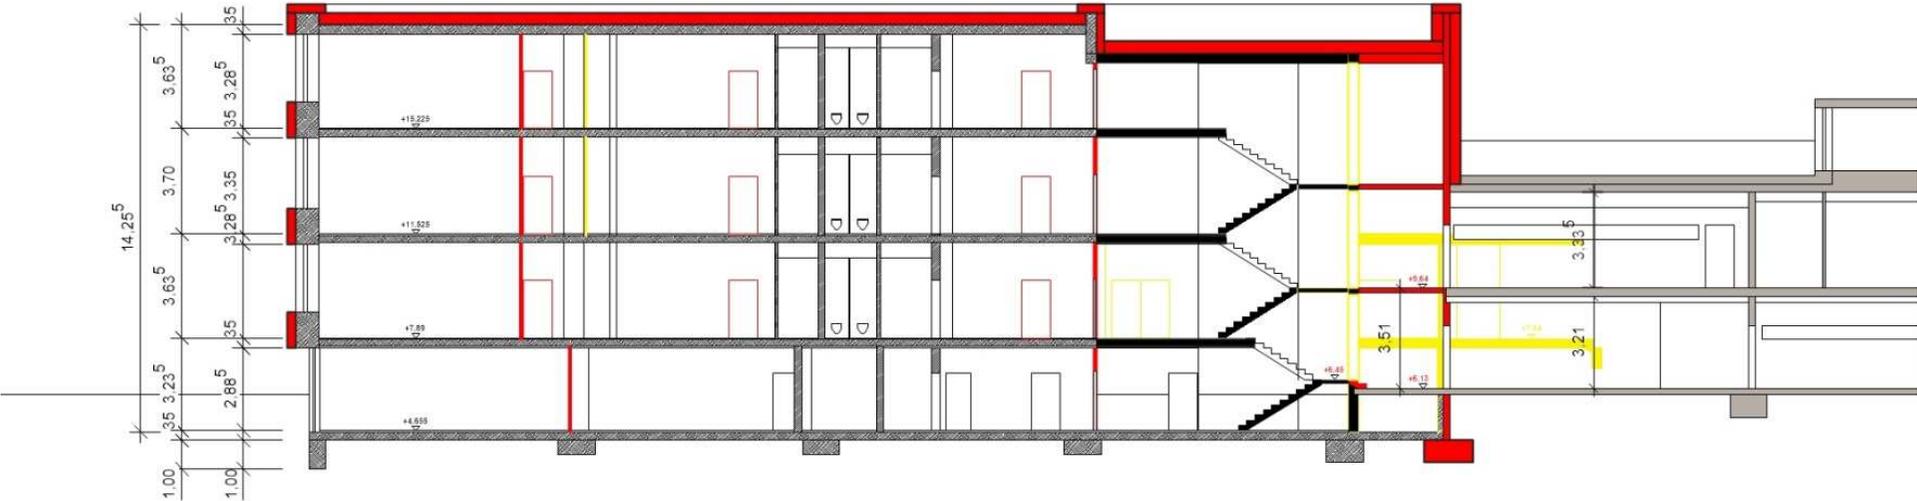




Ausschnitt Differenzierungsbereich

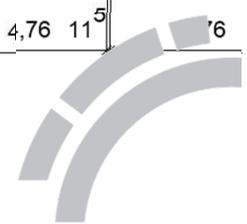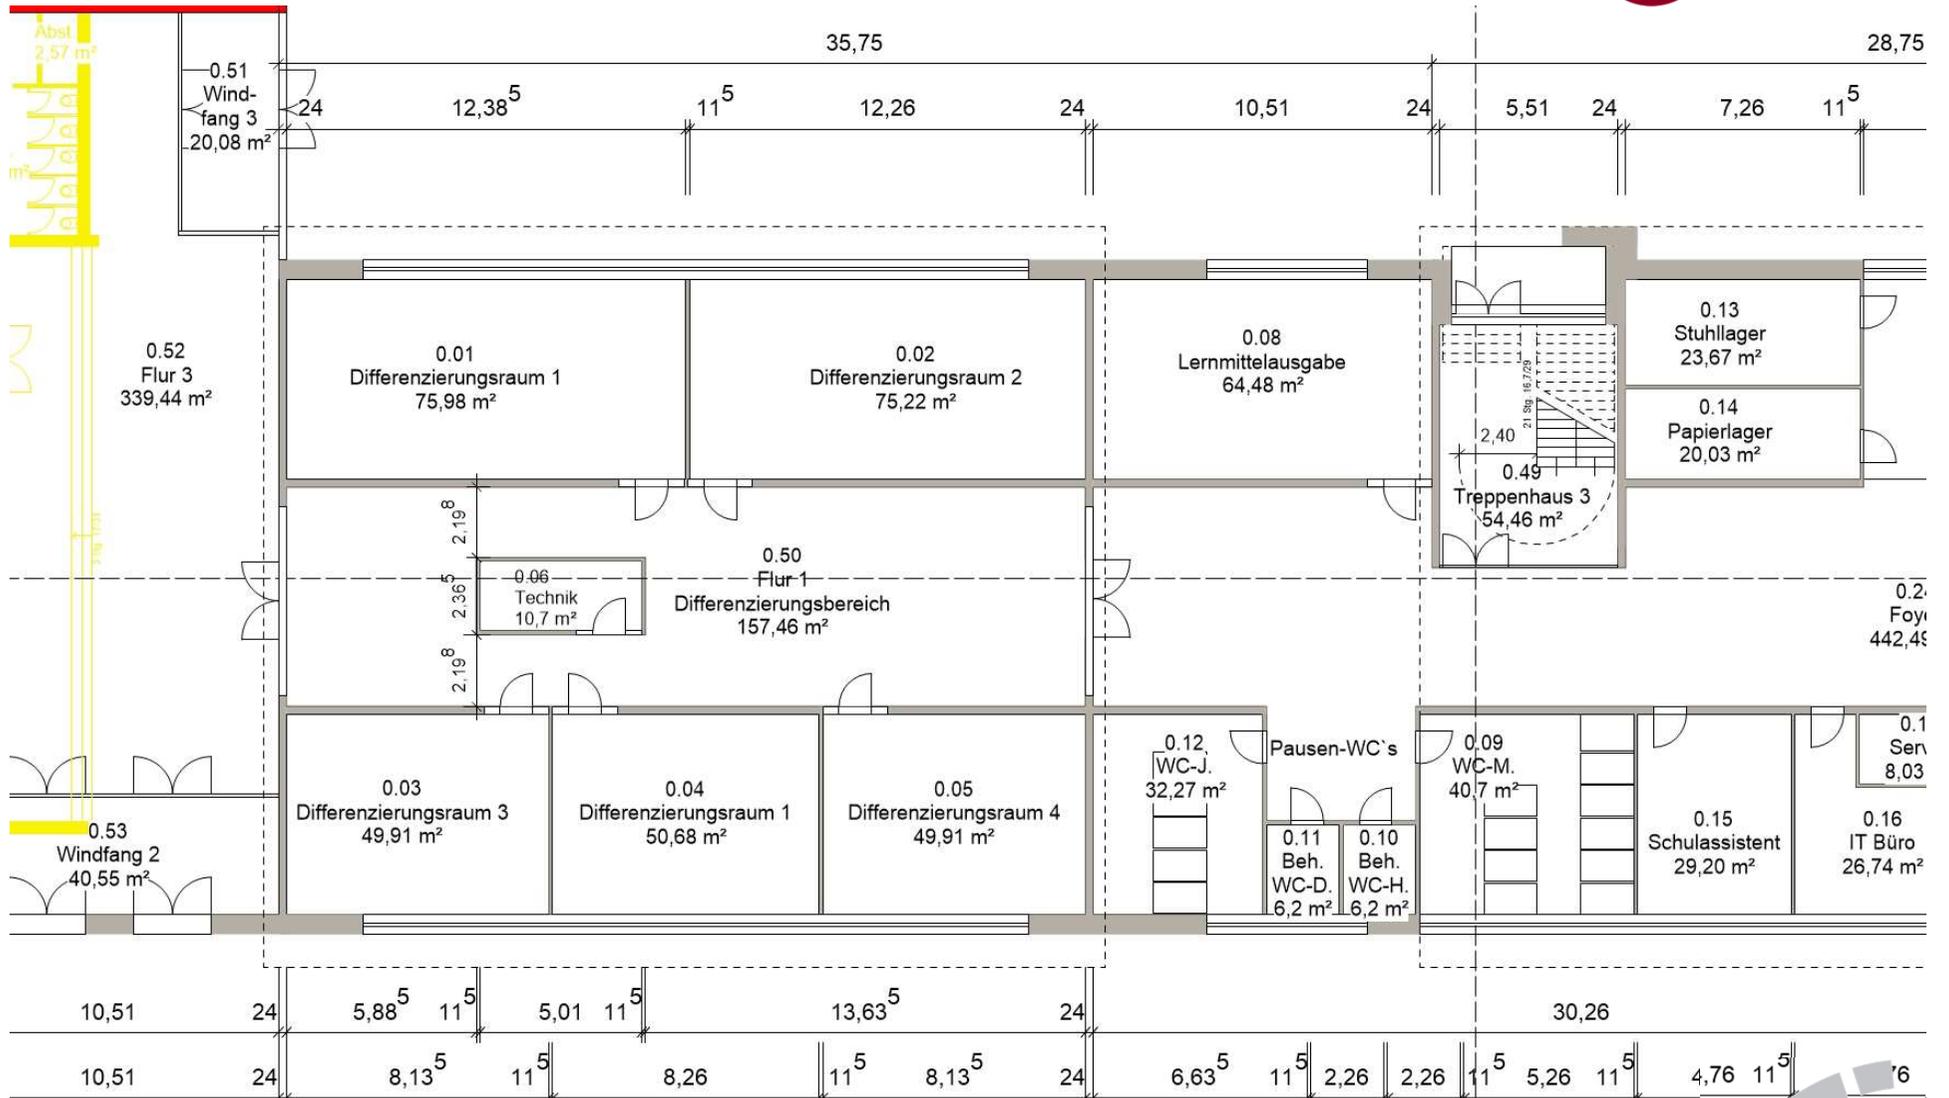


Ausschnitt Foyer

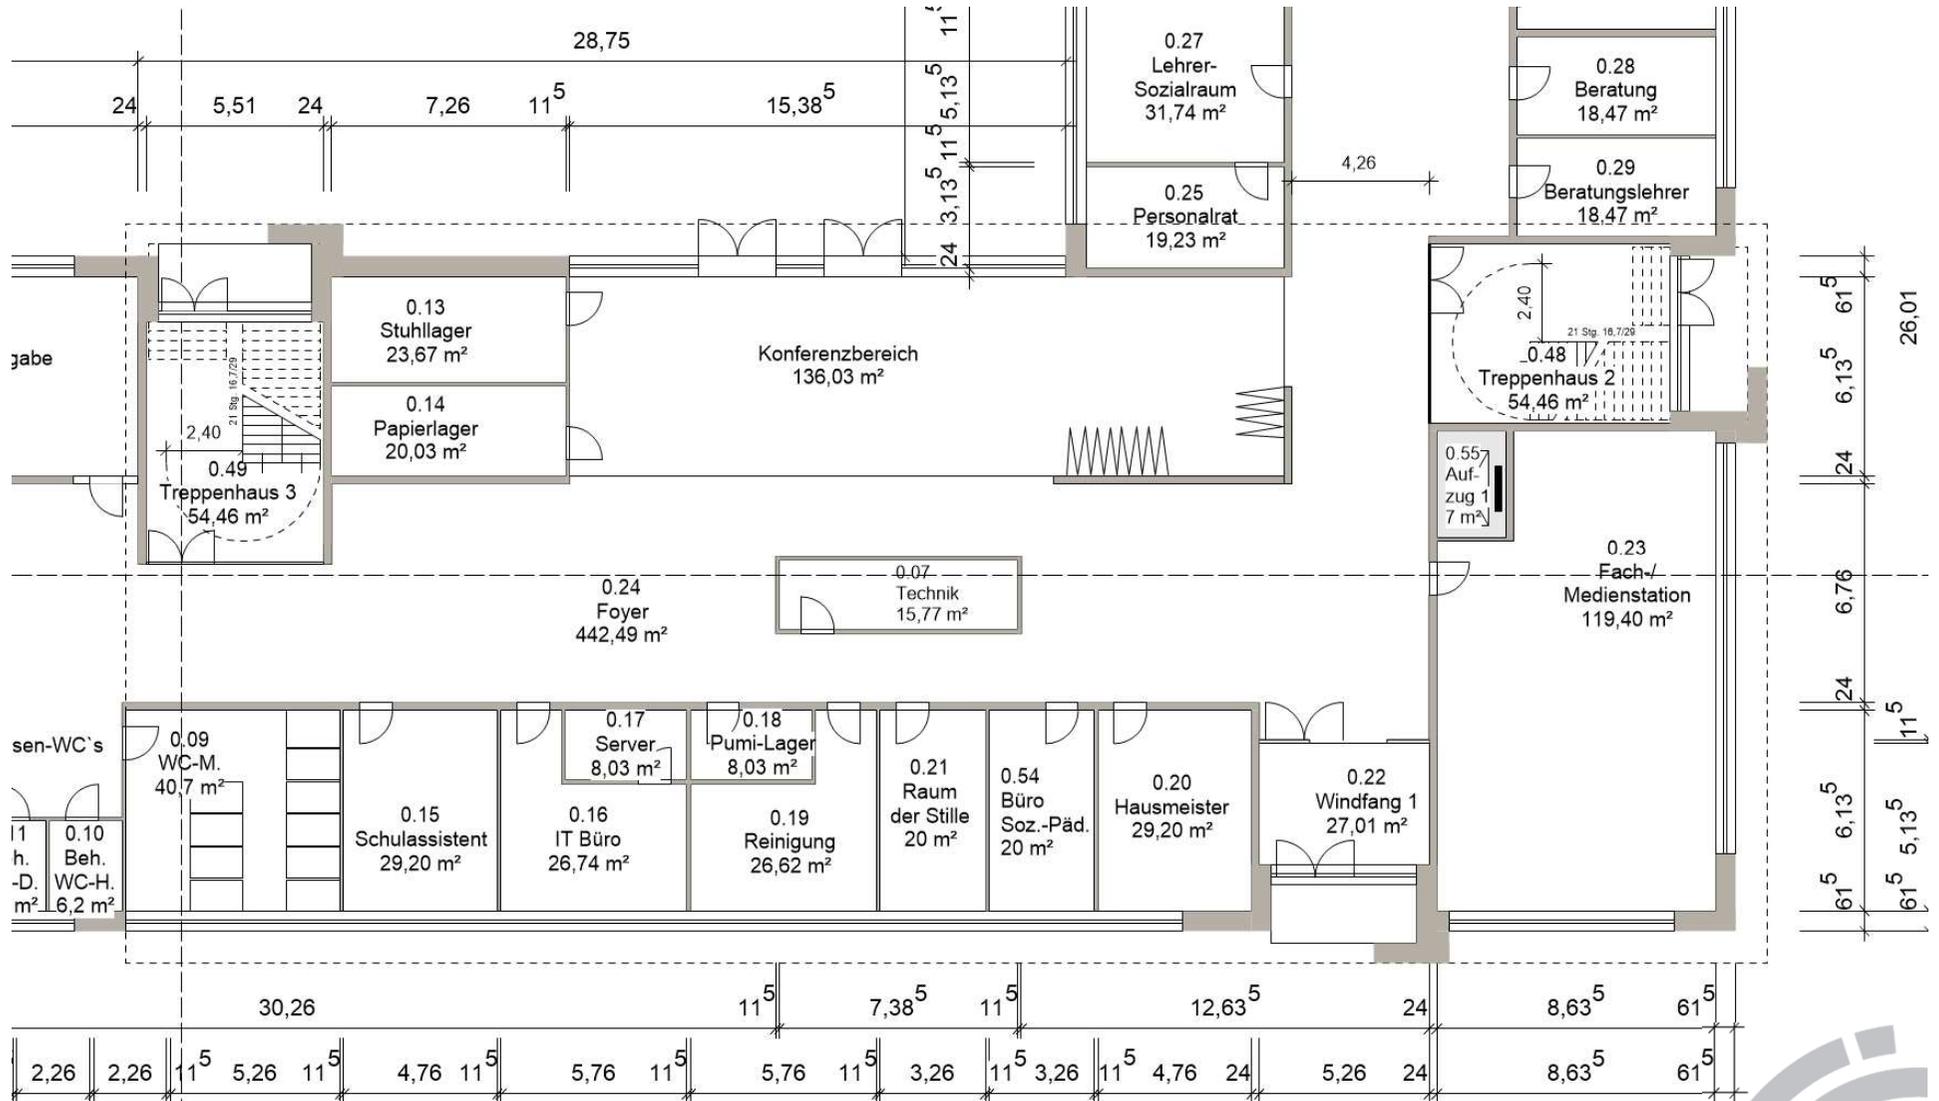



Ausschnitt Verwaltung

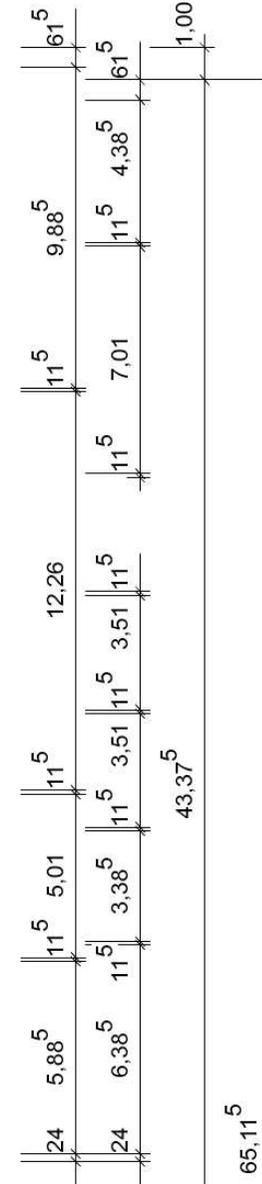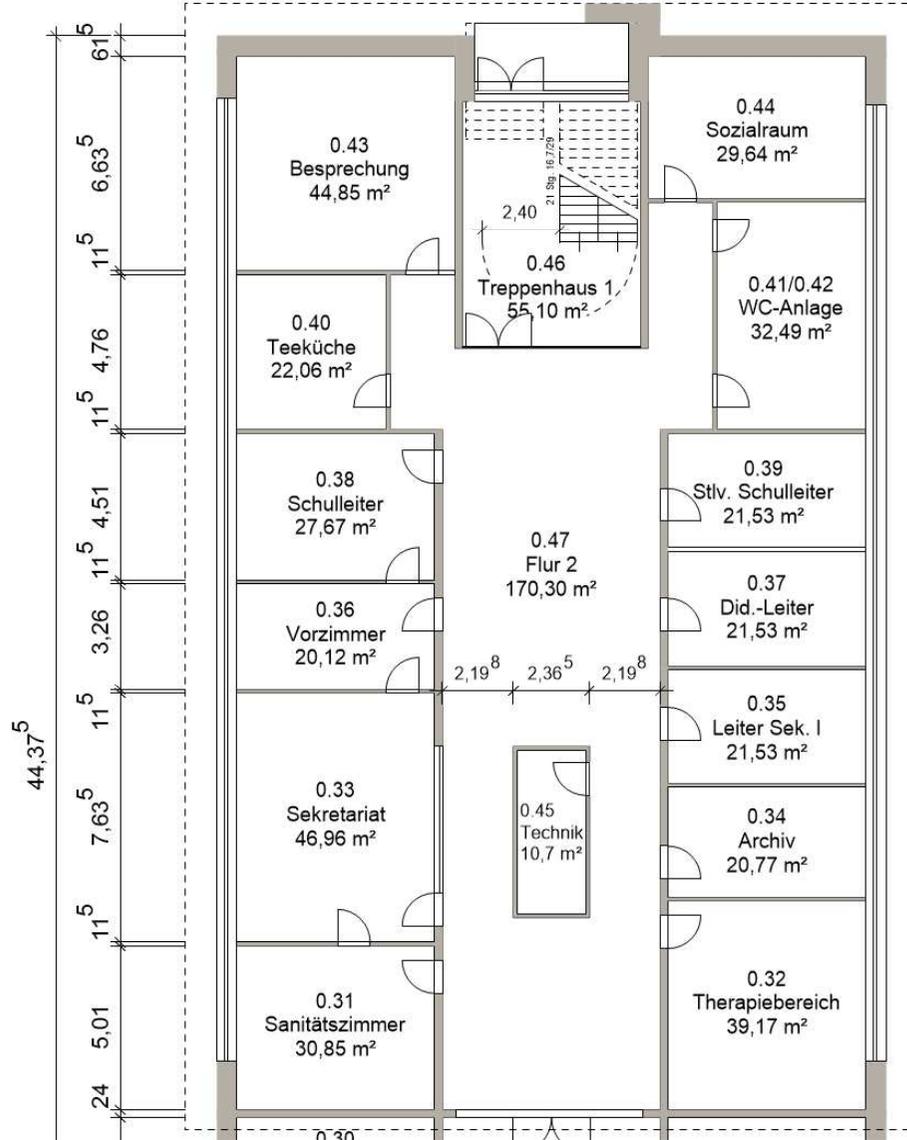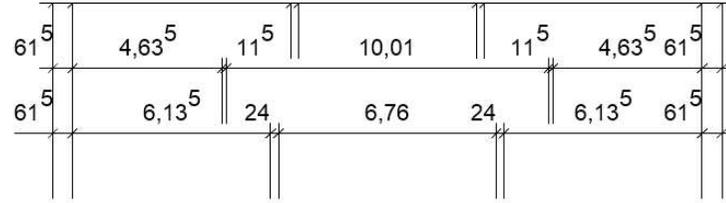

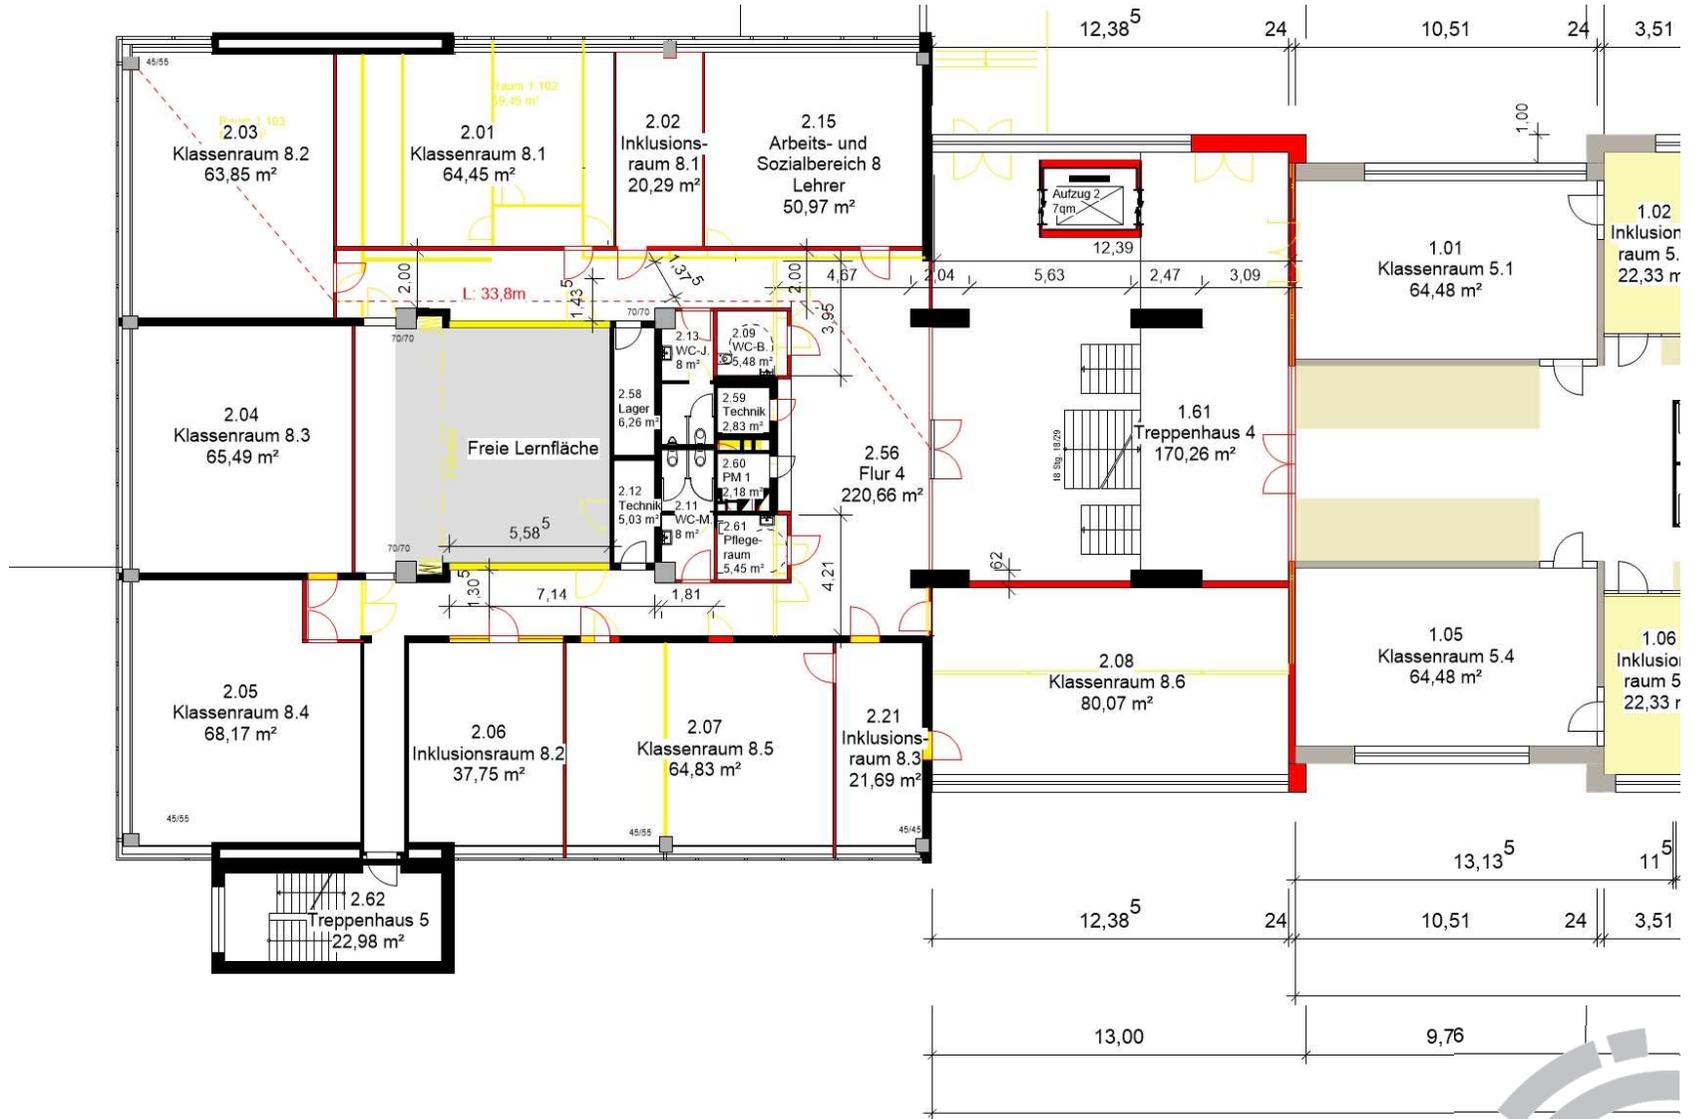


Ausschnitt Jahrgangsbereich 1

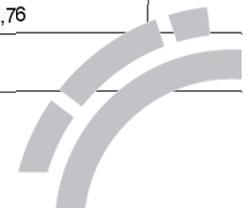

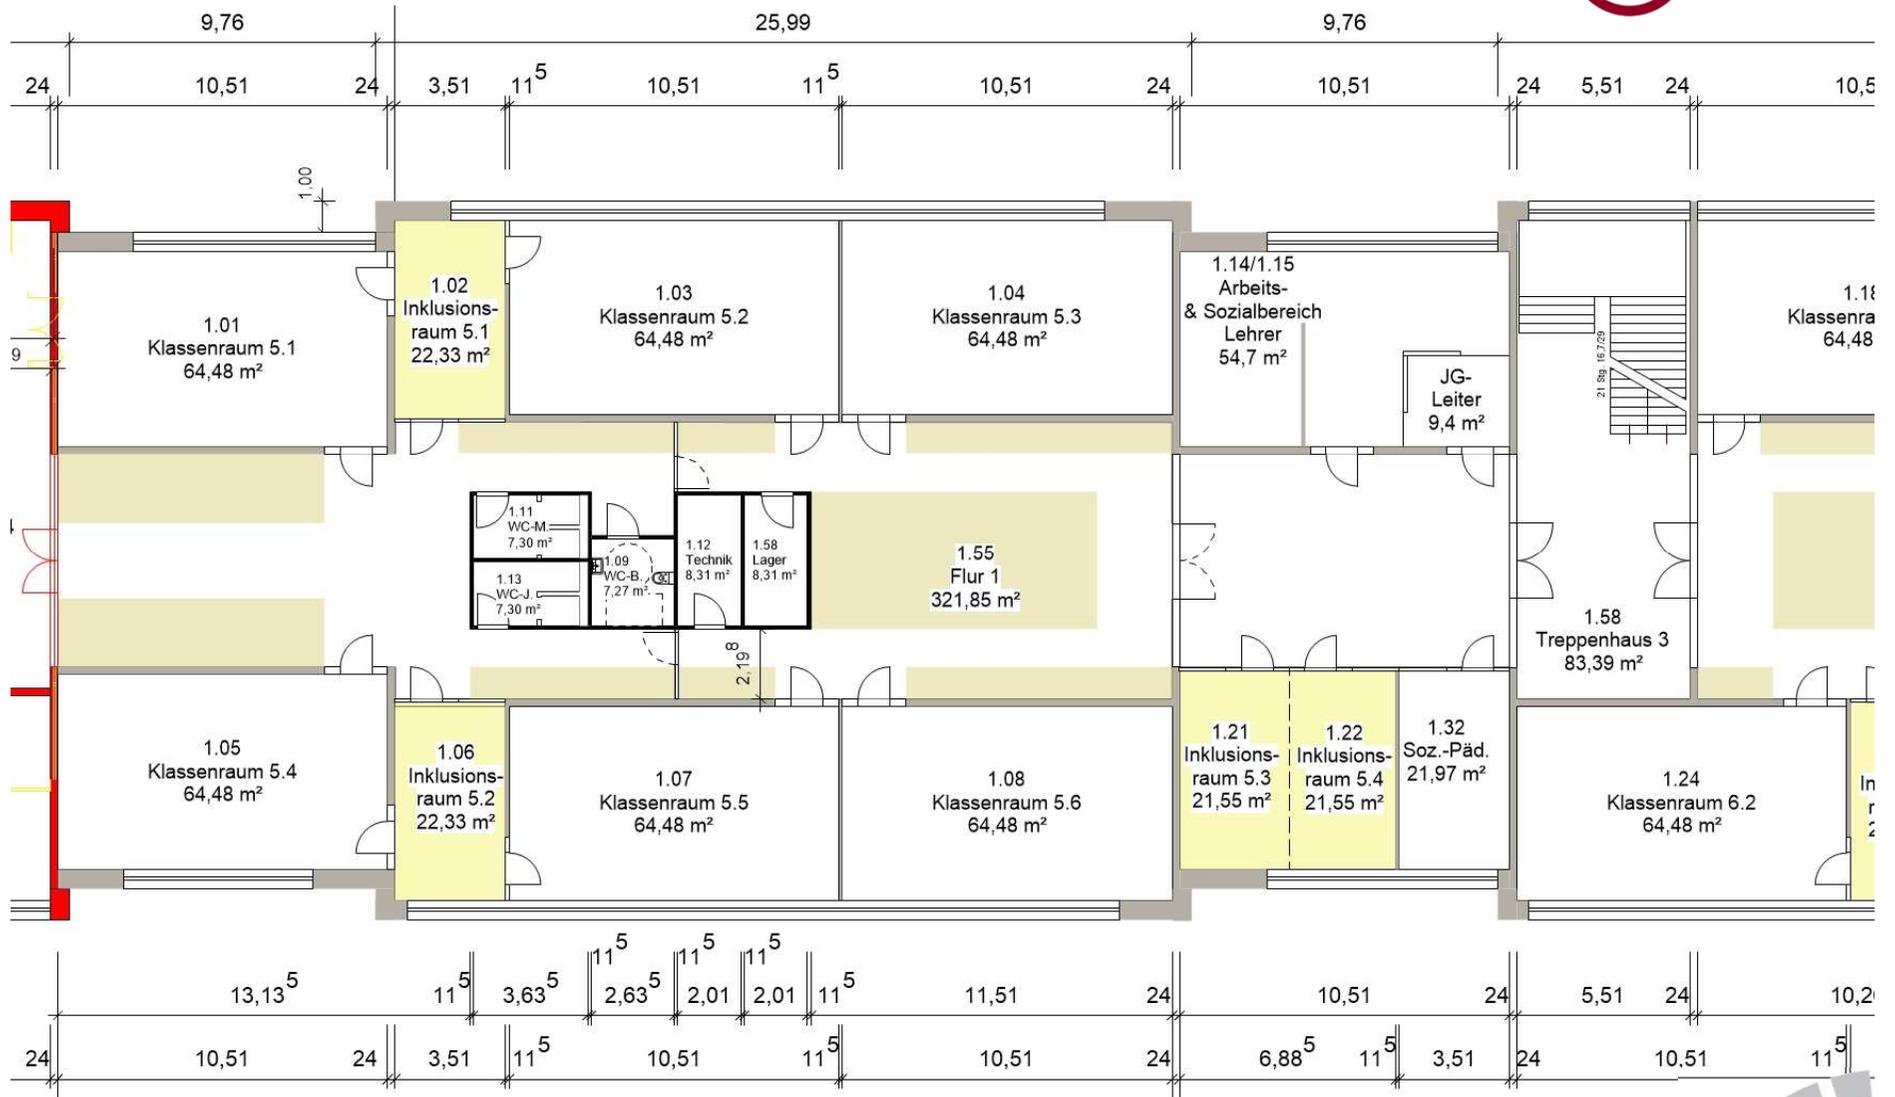


Ausschnitt Jahrgangsbereich 2



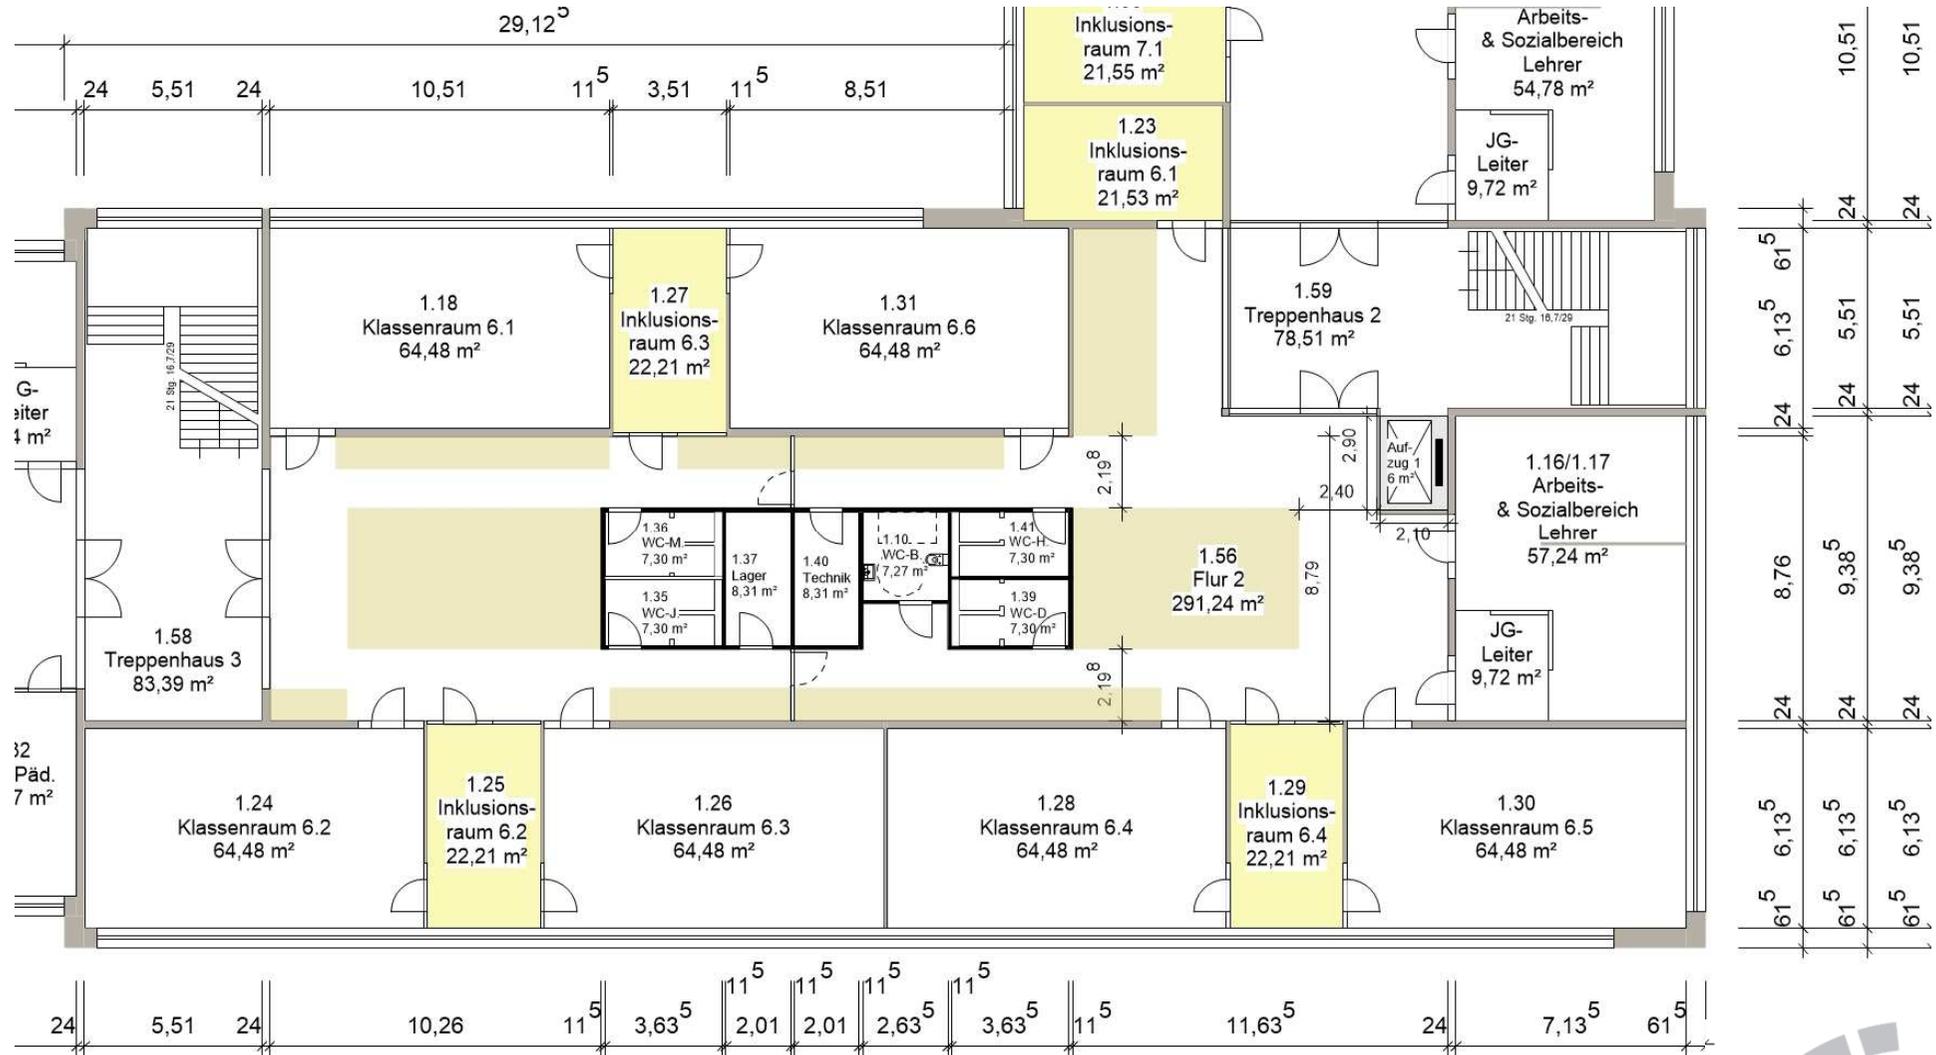


Ausschnitt Jahrgangsbereich 3



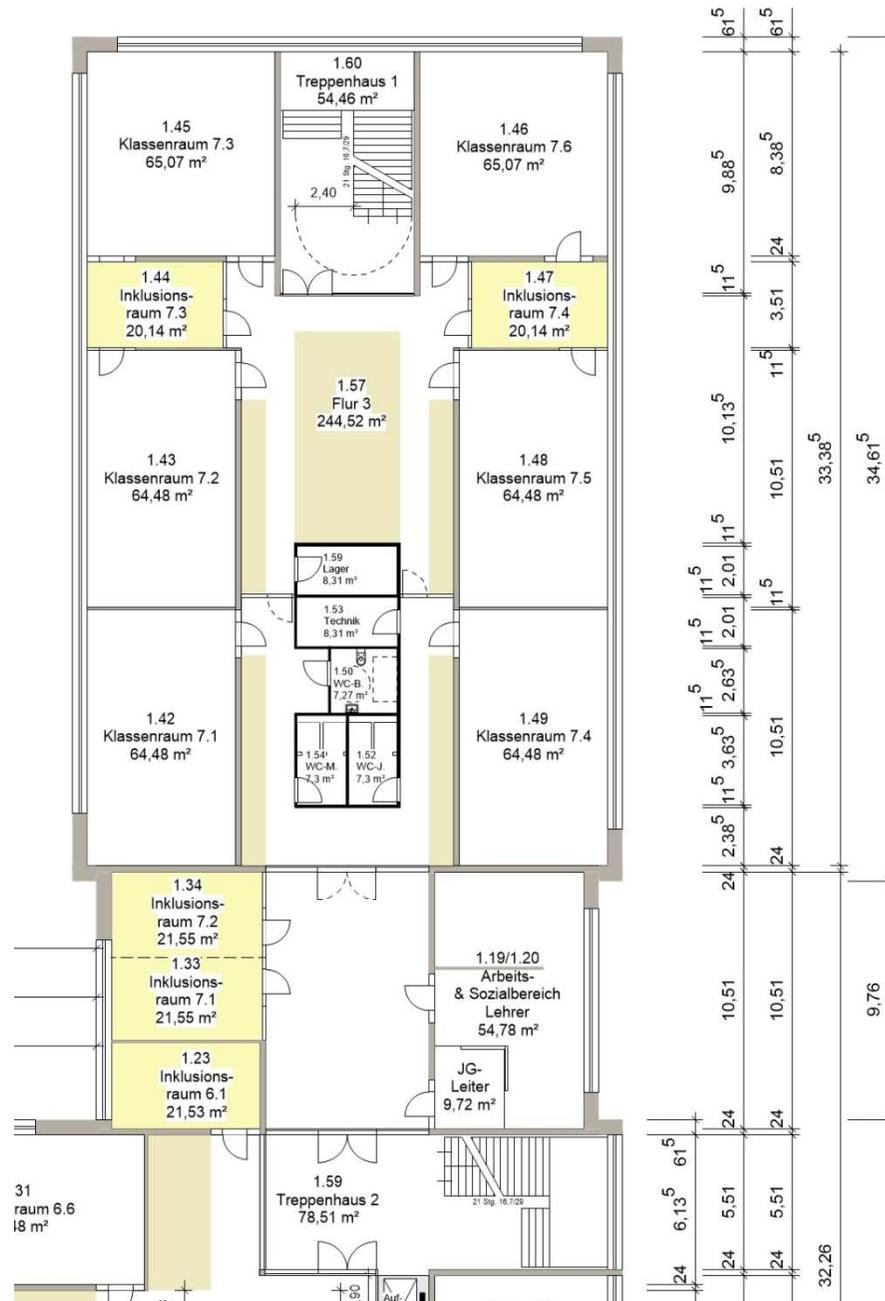


Ausschnitt Jahrgangsbereich 4



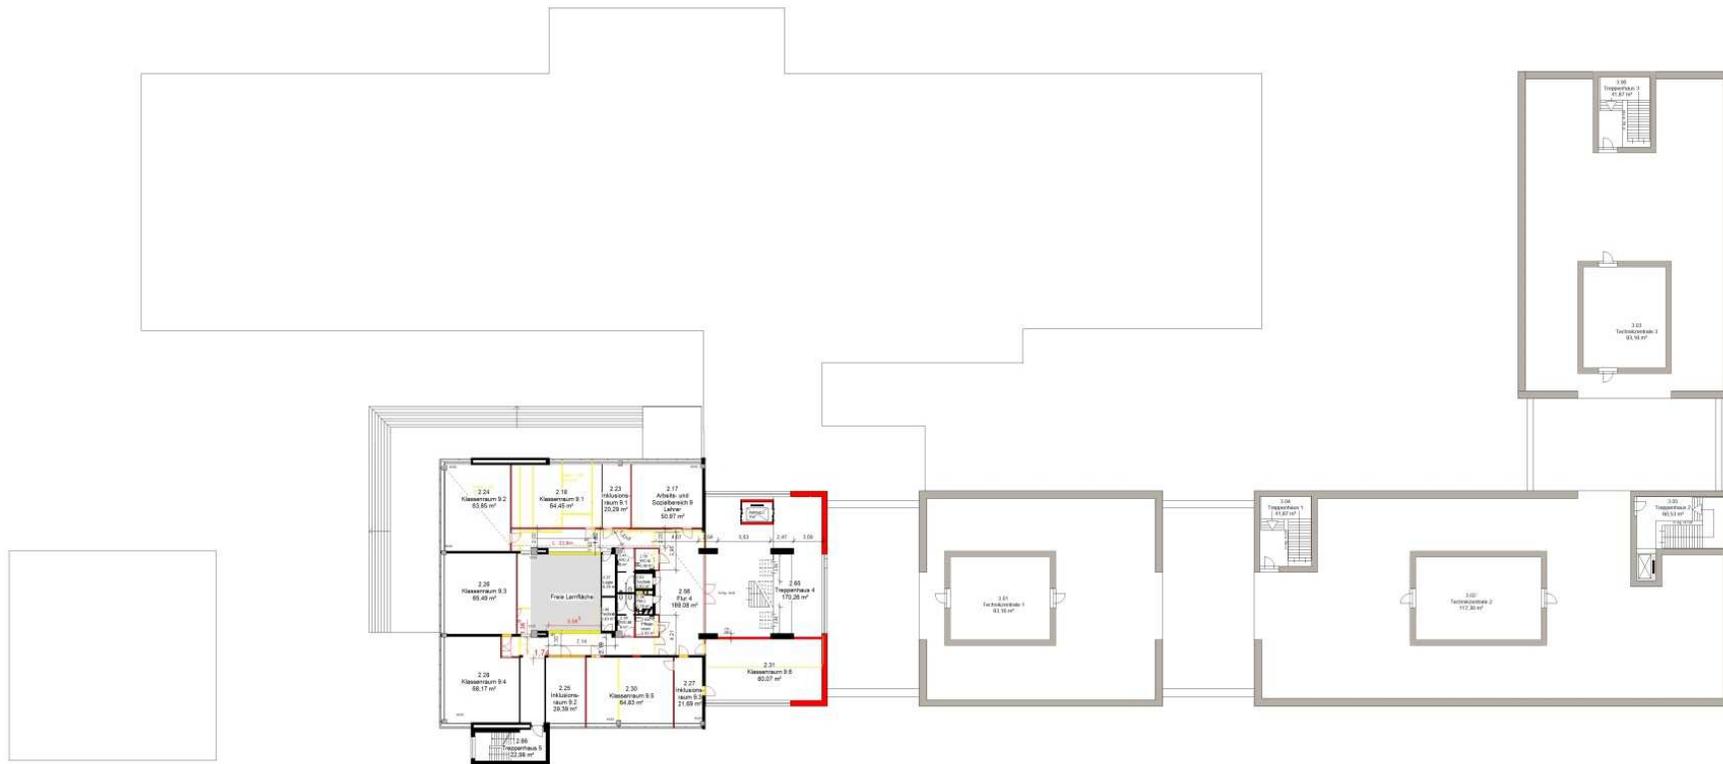

Grundriss 2. OG



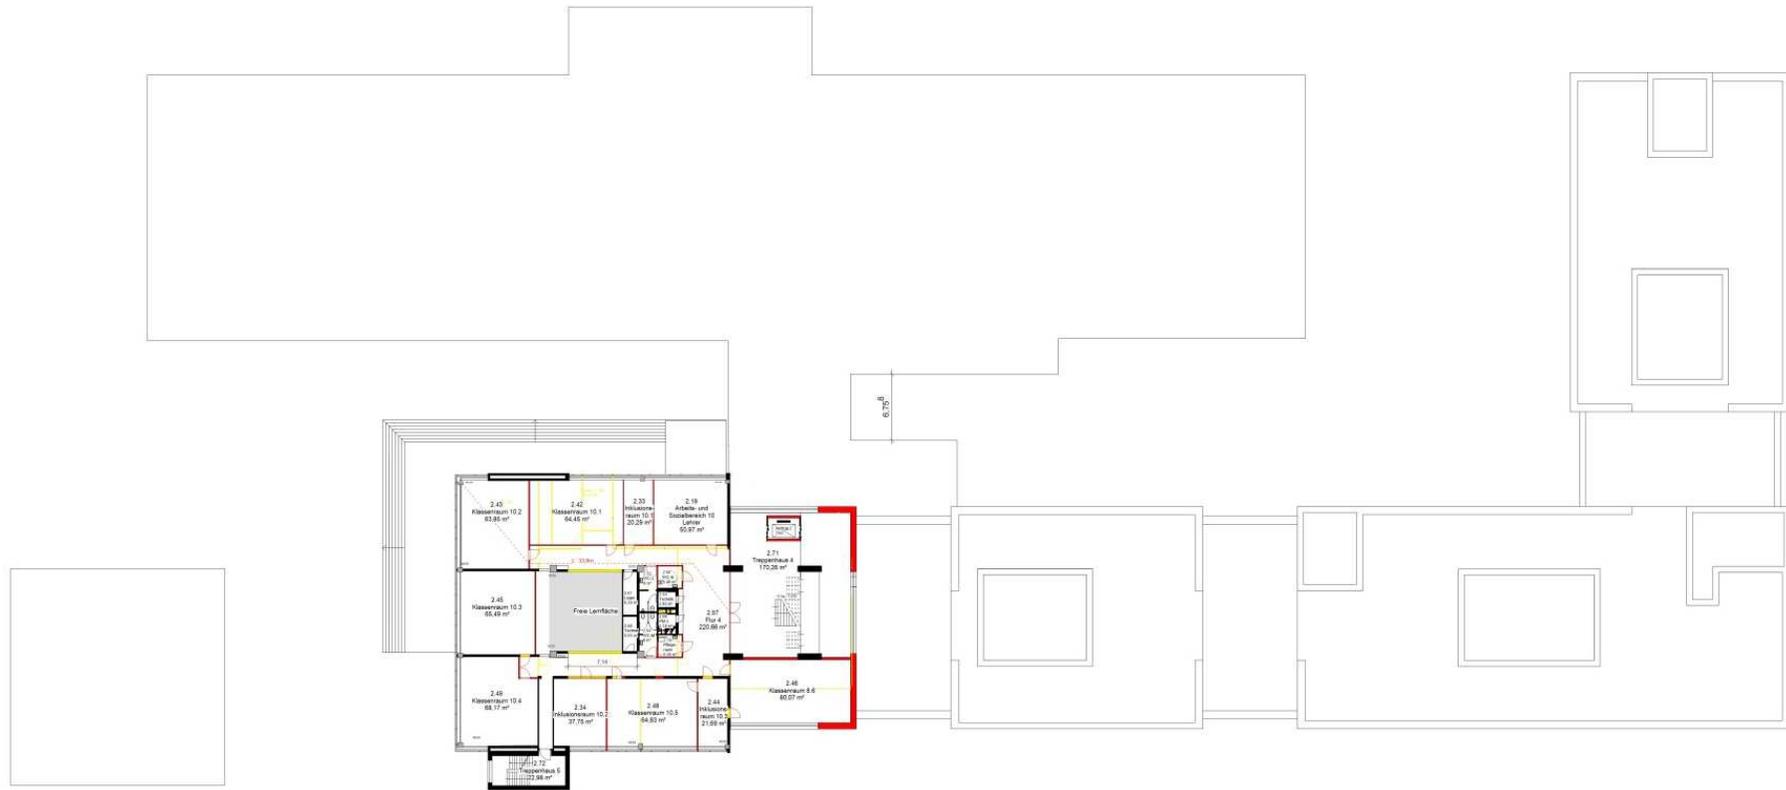


Grundriss 3. OG






Ansicht Nord

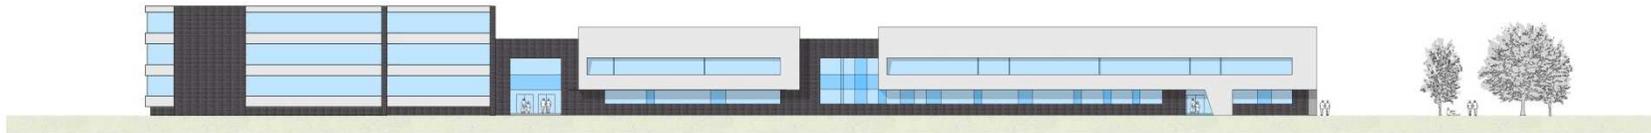

Ansicht Ost

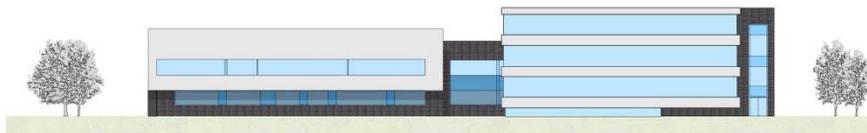

Ansicht Süd



Ansicht West

Vielen Dank für Ihre Aufmerksamkeit.

