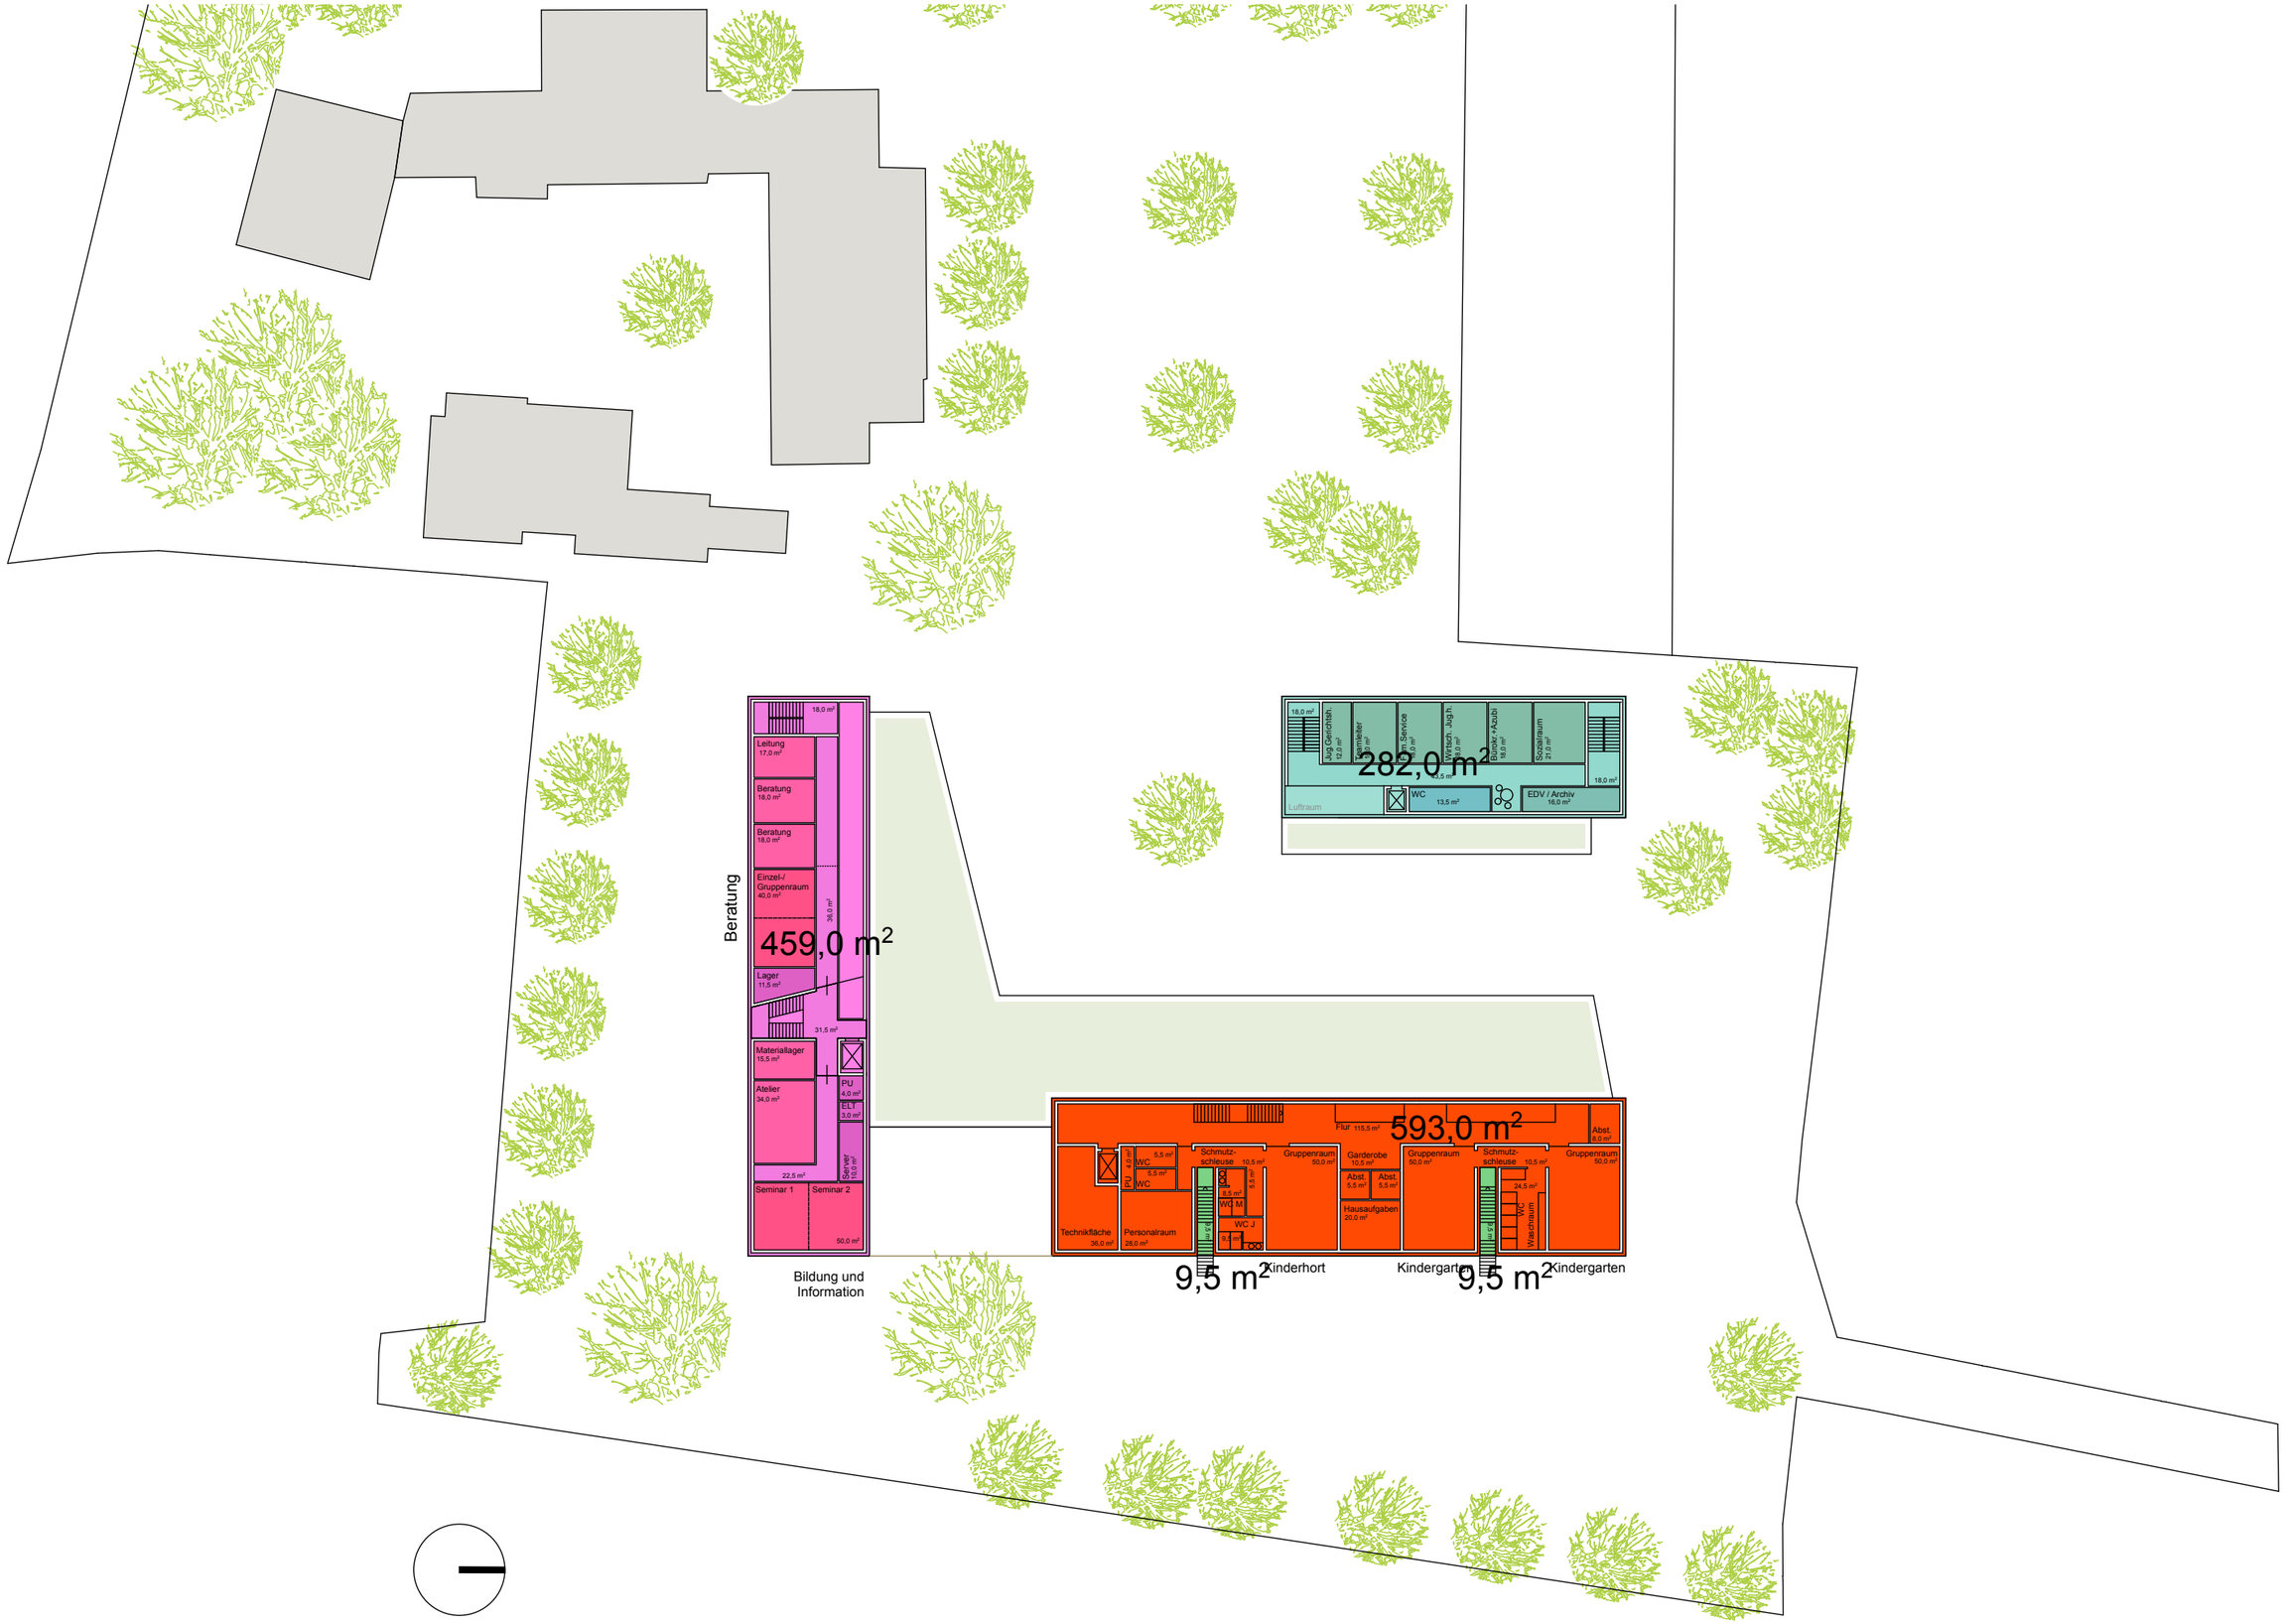

24.05.2012

BGF - Flächen

Obergeschoß M 1:500